


PIANO DI EMERGENZA ED EVACUAZIONE
DIREZIONE DIDATTICA CREMA 3
Scuola media "GALMOZZI"
planimetria generale

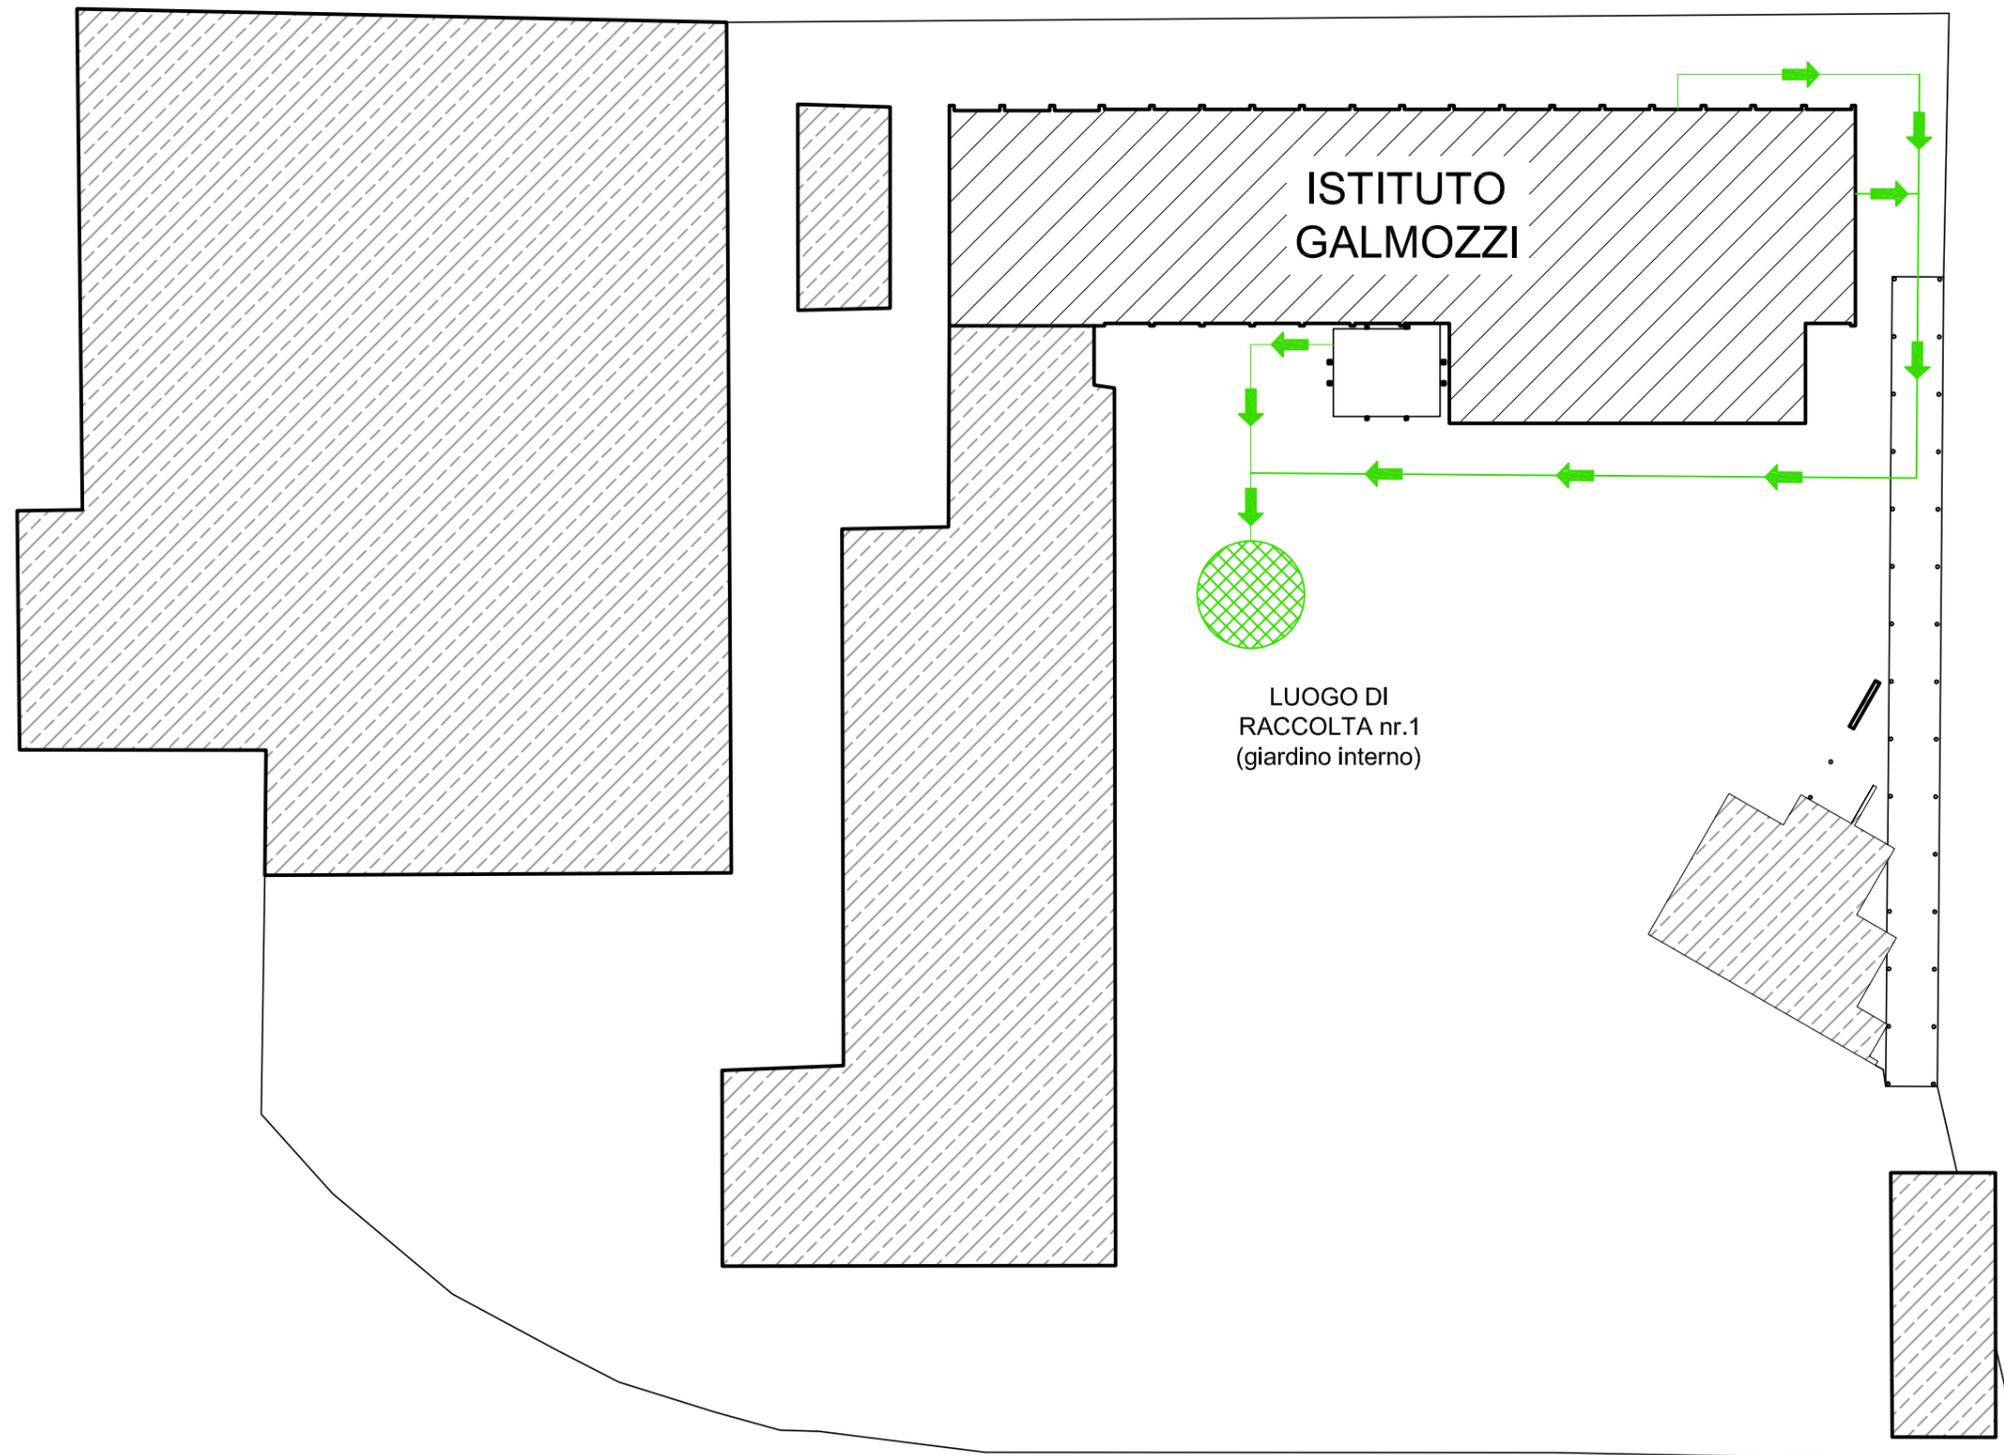

Al comando di evacuazione recarsi nell'area di raccolta seguendo i percorsi indicati nella planimetria.

E' assolutamente vietato l'utilizzo dell'ascensore in caso di incendio ed in caso di evacuazione dell'edificio.



Giunti nel luogo di raccolta segnalare i dispersi su apposito modulo e consegnarlo al responsabile posto in posizione segnalata e prestabilita.

Restare ordinati fino all'arrivo dei soccorsi.

INDICAZIONI PER I COLLABORATORI SCOLASTICI
Prelevare le chiavi del cancello esterno.

Prelevare la cassetta di pronto soccorso.

PIANO DI EMERGENZA ED EVACUAZIONE
 DIREZIONE DIDATTICA CREMA 3
 Scuola media "GALMOZZI"
 pianta piano seminterrato

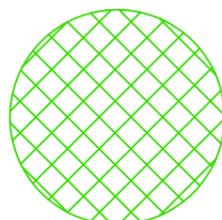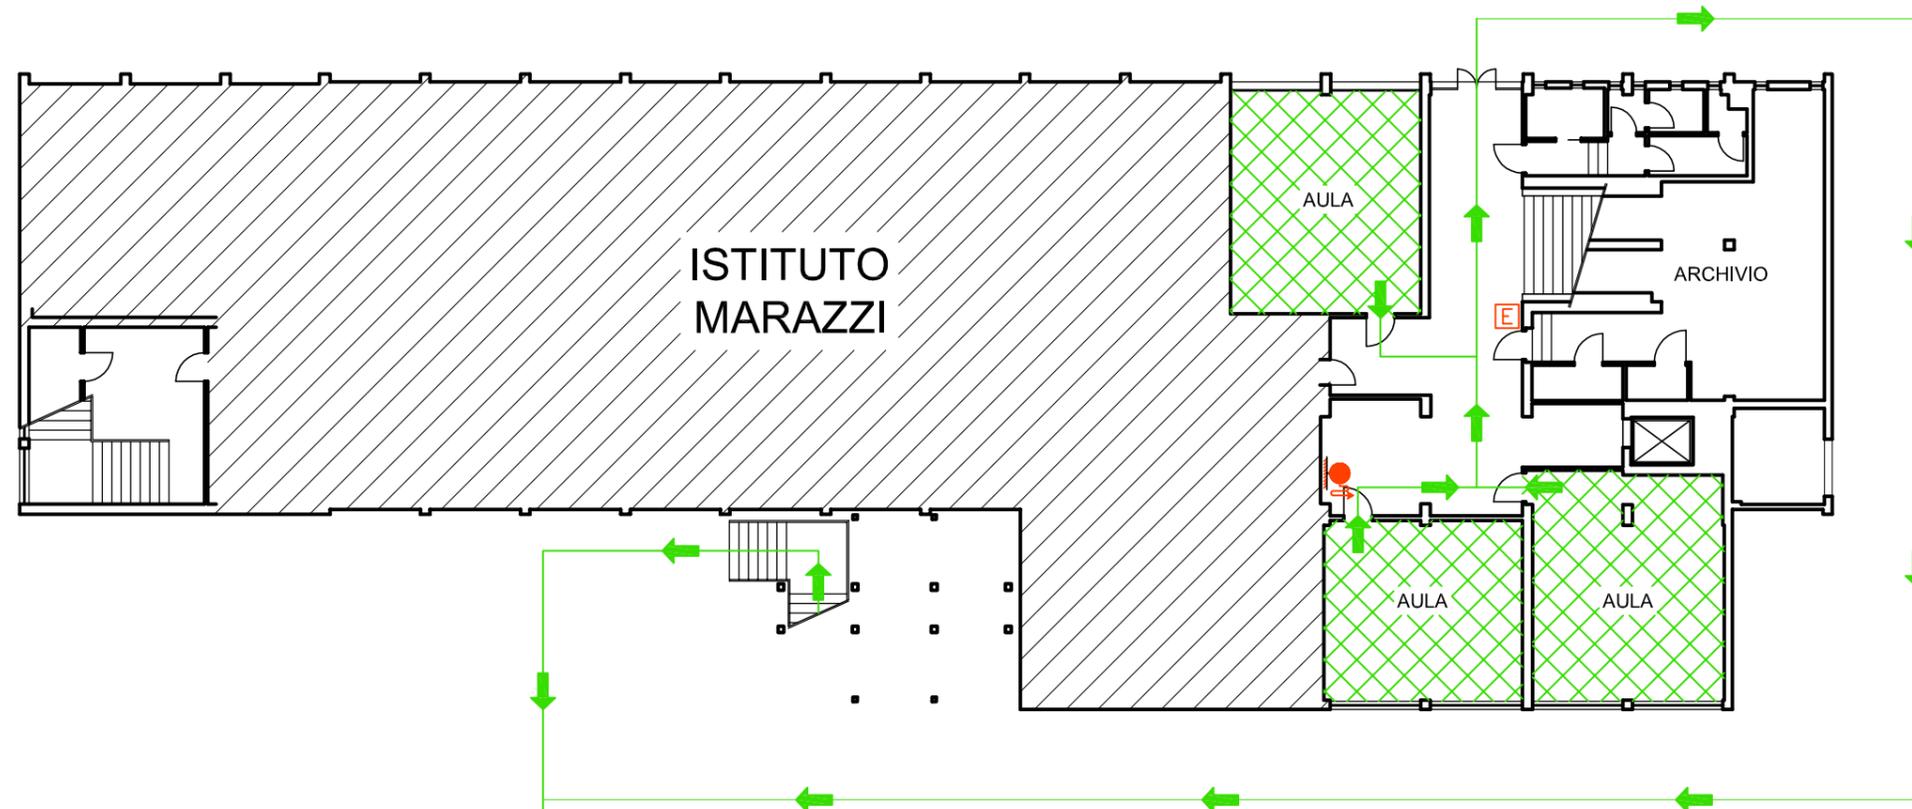

LUOGO DI RACCOLTA nr.1
 (giardino interno)

Al comando di evacuazione recarsi nell'area di raccolta seguendo i percorsi indicati nella planimetria.

E' assolutamente vietato l'utilizzo dell'ascensore in caso di incendio ed in caso di evacuazione dell'edificio.



Giunti nel luogo di raccolta segnalare i dispersi su apposito modulo e consegnarlo al responsabile posto in posizione segnalata e prestabilita.

Restare ordinati fino all'arrivo dei soccorsi.

LEGENDA:

-  ESTINTORE
-  IDRANTE
-  QUADRO ELETTRICO
-  CASSETTA PRIMO SOCCORSO
-  VIE DI ESODO CONSIGLIATE
-  VOI SIETE QUI
- 

PIANO DI EMERGENZA ED EVACUAZIONE
 DIREZIONE DIDATTICA CREMA 3
 Scuola media "GALMOZZI"
 pianta piano rialzato

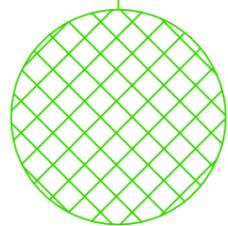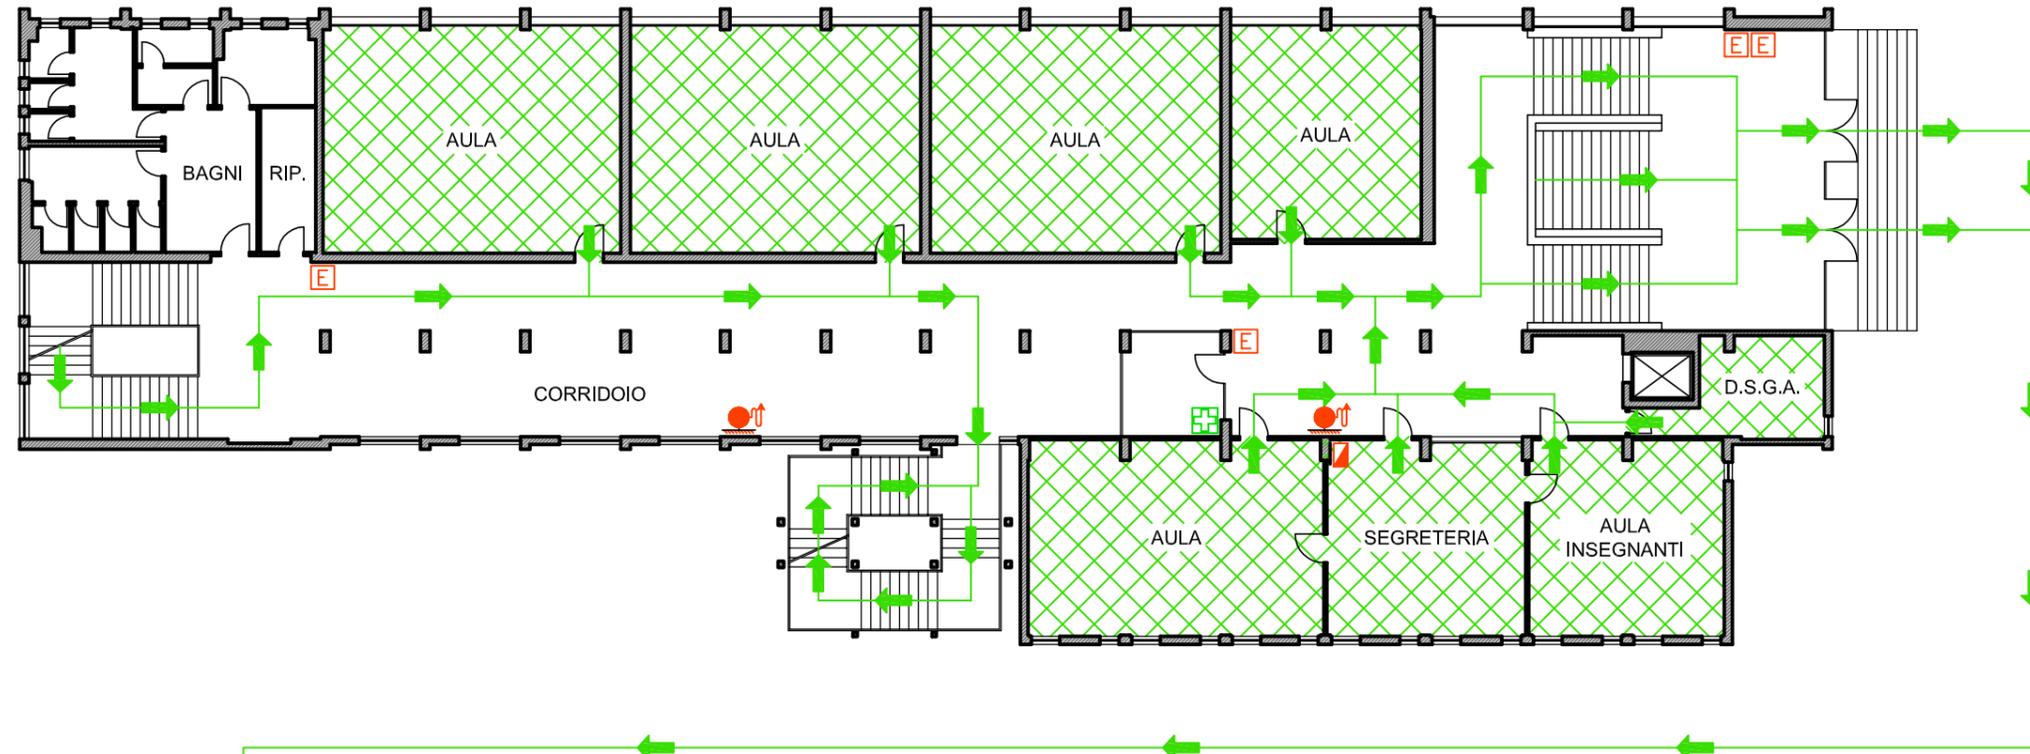

LUOGO DI RACCOLTA nr.1
(giardino interno)

Al comando di evacuazione recarsi nell'area di raccolta seguendo i percorsi indicati nella planimetria.

E' assolutamente vietato l'utilizzo dell'ascensore in caso di incendio ed in caso di evacuazione dell'edificio.

Giunti nel luogo di raccolta segnalare i dispersi su apposito modulo e consegnarlo al responsabile posto in posizione segnalata e prestabilita.

Restare ordinati fino all'arrivo dei soccorsi.

LEGENDA:

-  ESTINTORE
-  IDRANTE
-  QUADRO ELETTRICO
-  CASSETTA PRIMO SOCCORSO
-  VIE DI ESODO CONSIGLIATE

PIANO DI EMERGENZA ED EVACUAZIONE
DIREZIONE DIDATTICA CREMA 3
Scuola media "GALMOZZI"
pianta piano primo

Al comando di evacuazione recarsi nell'area di raccolta seguendo i percorsi indicati nella planimetria.

E' assolutamente vietato l'utilizzo dell'ascensore in caso di incendio ed in caso di evacuazione dell'edificio.



Giunti nel luogo di raccolta segnalare i dispersi su apposito modulo e consegnarlo al responsabile posto in posizione segnalata e prestabilita.

Restare ordinati fino all'arrivo dei soccorsi.



LEGENDA:

-  ESTINTORE
-  IDRANTE
-  QUADRO ELETTRICO
-  CASSETTA PRIMO SOCCORSO
-  VIE DI ESODO CONSIGLIATE

LUOGO DI RACCOLTA nr.1
(giardino interno)

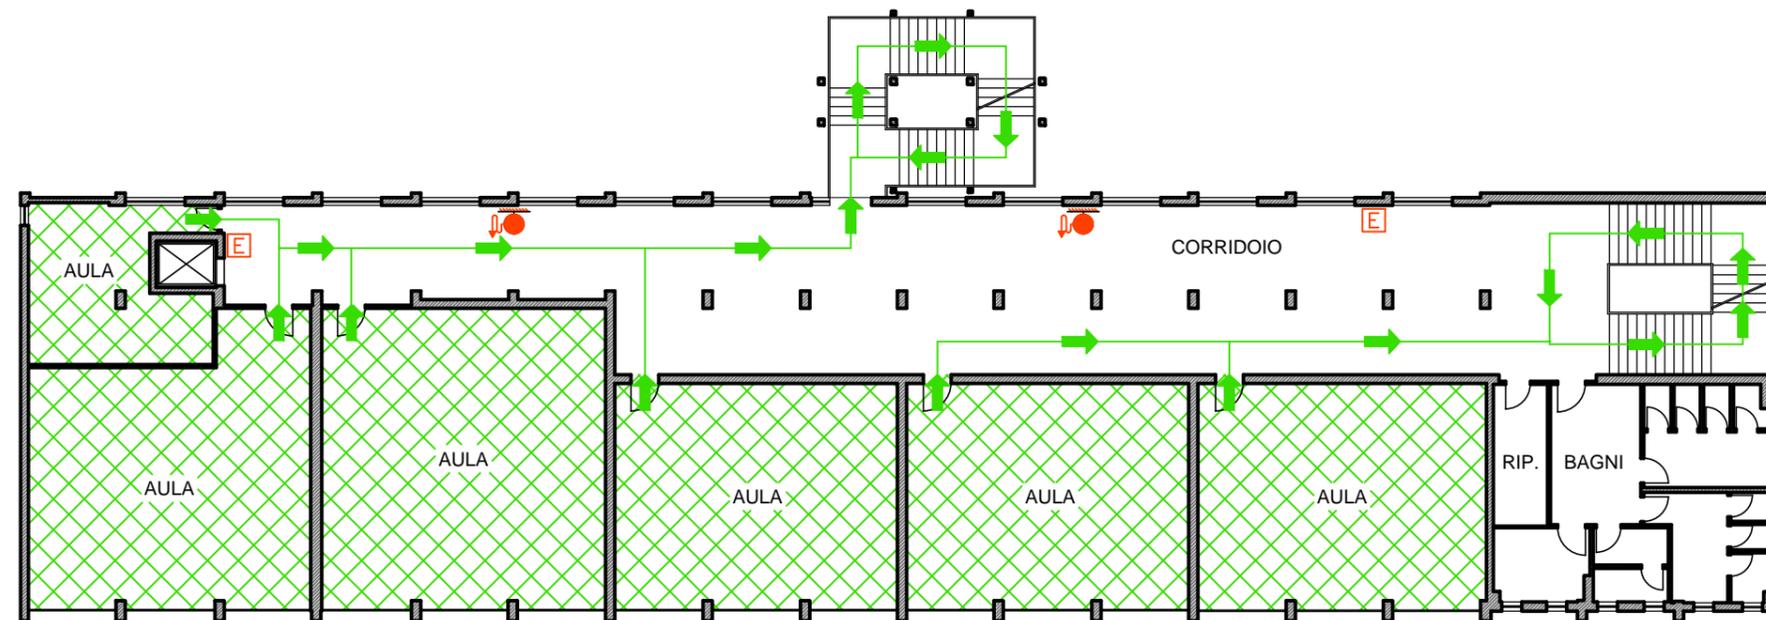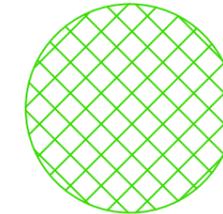

PIANO DI EMERGENZA ED EVACUAZIONE
 DIREZIONE DIDATTICA CREMA 3
 Scuola media "GALMOZZI"
 pianta piano secondo

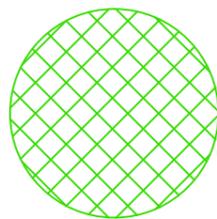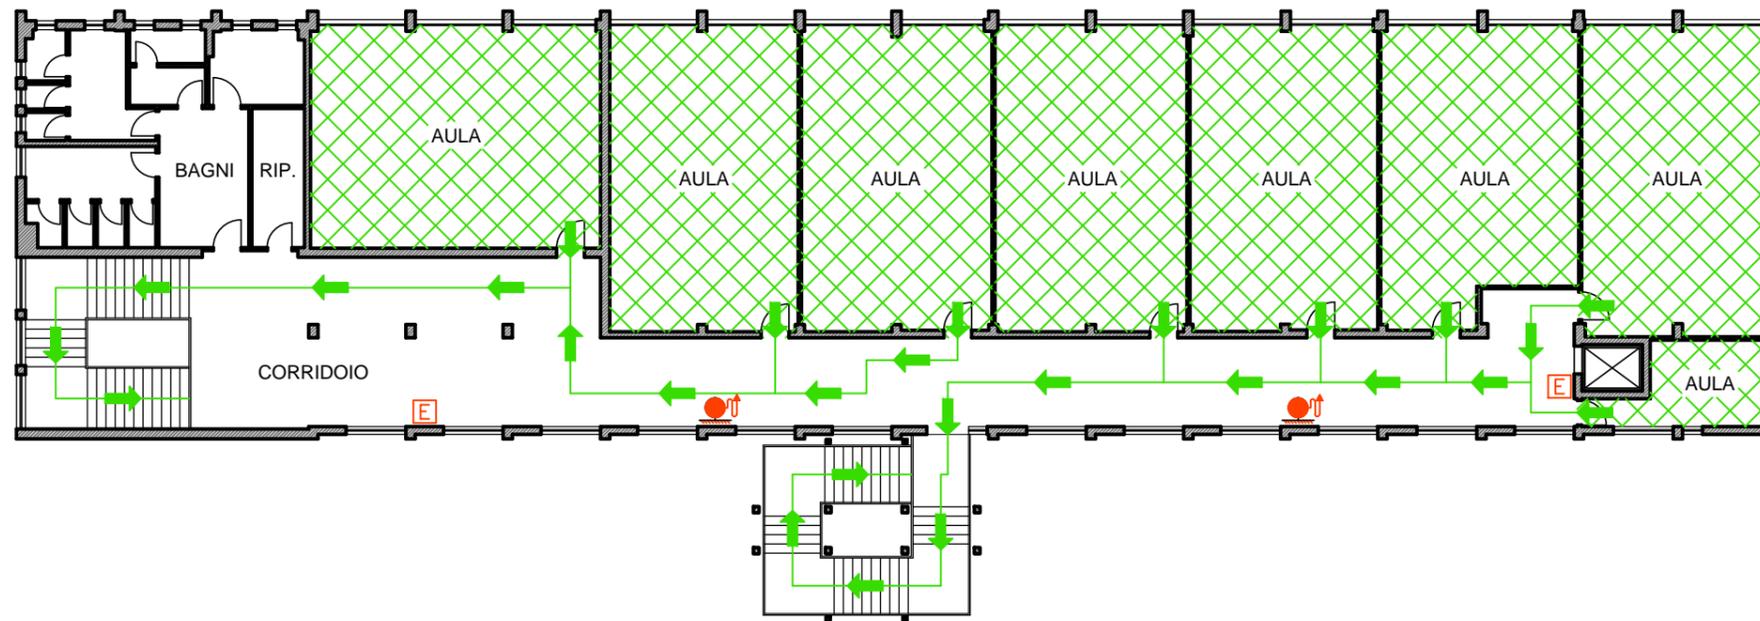

LUOGO DI RACCOLTA nr.1
(giardino interno)

Al comando di evacuazione recarsi nell'area di raccolta seguendo i percorsi indicati nella planimetria.

E' assolutamente vietato l'utilizzo dell'ascensore in caso di incendio ed in caso di evacuazione dell'edificio.

Giunti nel luogo di raccolta segnalare i dispersi su apposito modulo e consegnarlo al responsabile posto in posizione segnalata e prestabilita.

Restare ordinati fino all'arrivo dei soccorsi.

LEGENDA:

-  ESTINTORE
-  IDRANTE
-  QUADRO ELETTRICO
-  CASSETTA PRIMO SOCCORSO
-  VIE DI ESODO CONSIGLIATE