



PIANO DI EMERGENZA ED EVACUAZIONE  
DIREZIONE DIDATTICA CREMA 3  
Scuola elementare Crema Nuova (Crema)  
pianta piano primo

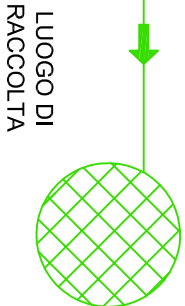

LEGENDA:

	ESTINTORE		VIE DI ESODO CONSIGLATE
	IDRANTE		QUADRO ELETTRICO
	PULSANTE DI SGANCIO		CASSETTA PRIMO SOCCORSO

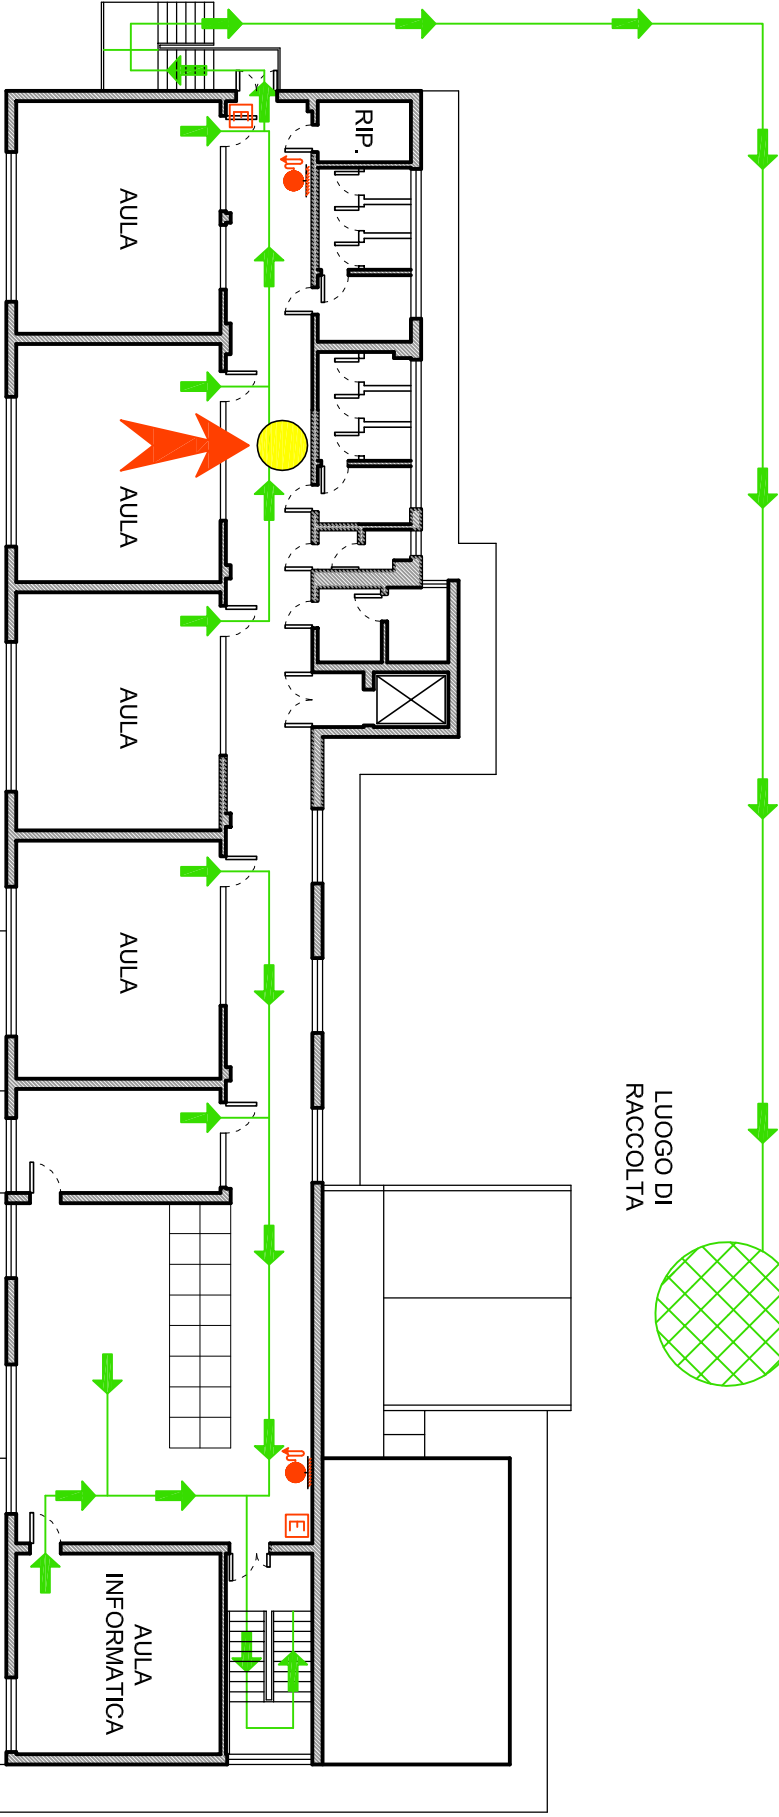

Al comando di evacuazione recarsi nell'area di raccolta seguendo i percorsi indicati nella planimetria.

Giunti nel luogo di raccolta segnalare i dispersi su apposito modulo e consegnarlo al responsabile posto in posizione segnalata e prestabilita.

Restare ordinati fino all'arrivo dei soccorsi.