



SCUOLA ELEMENTARE - Sez. Braguti
AULA 1 - PIANO TERRA
(MAX 24 ALUNNI + DOCENTE)

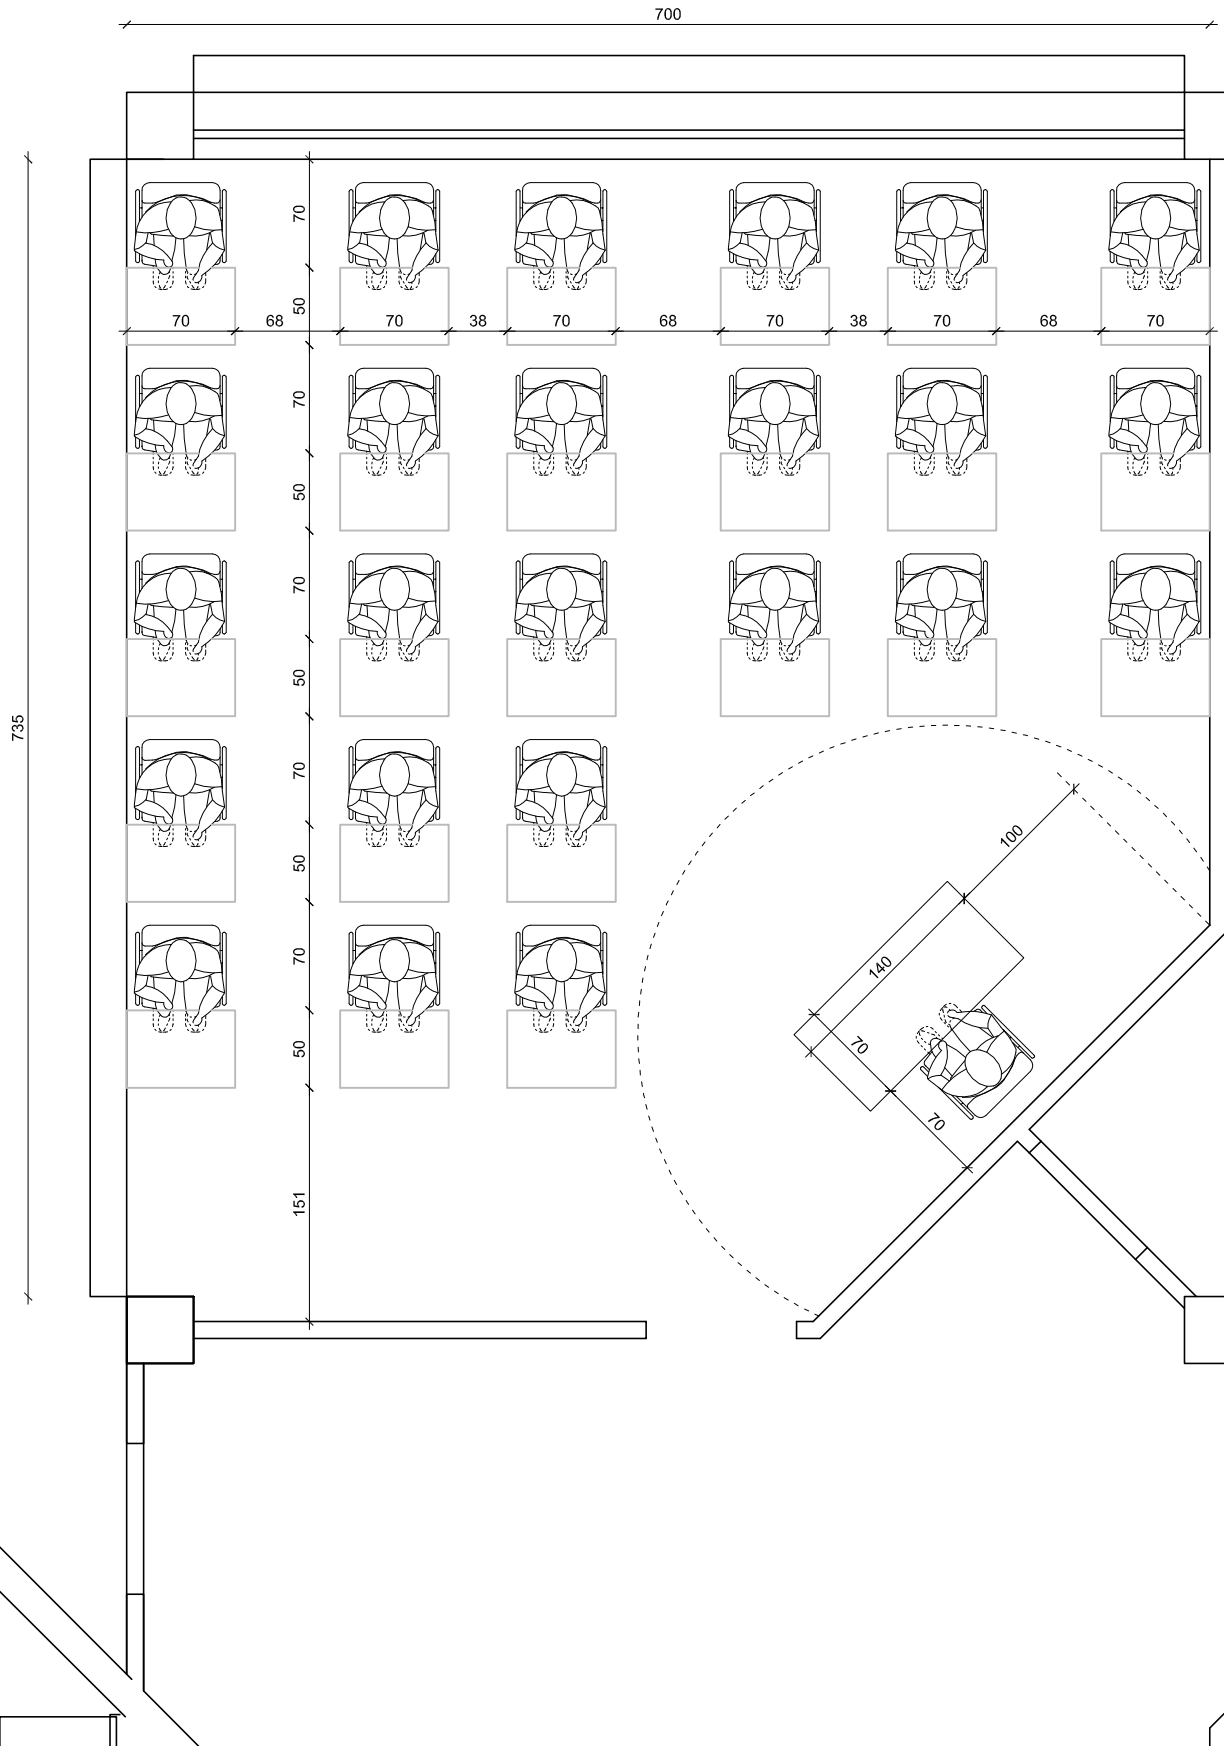


SCUOLA ELEMENTARE - Sez. Braguti
AULA 2 - PIANO TERRA
(MAX 27 ALUNNI + DOCENTE)


700

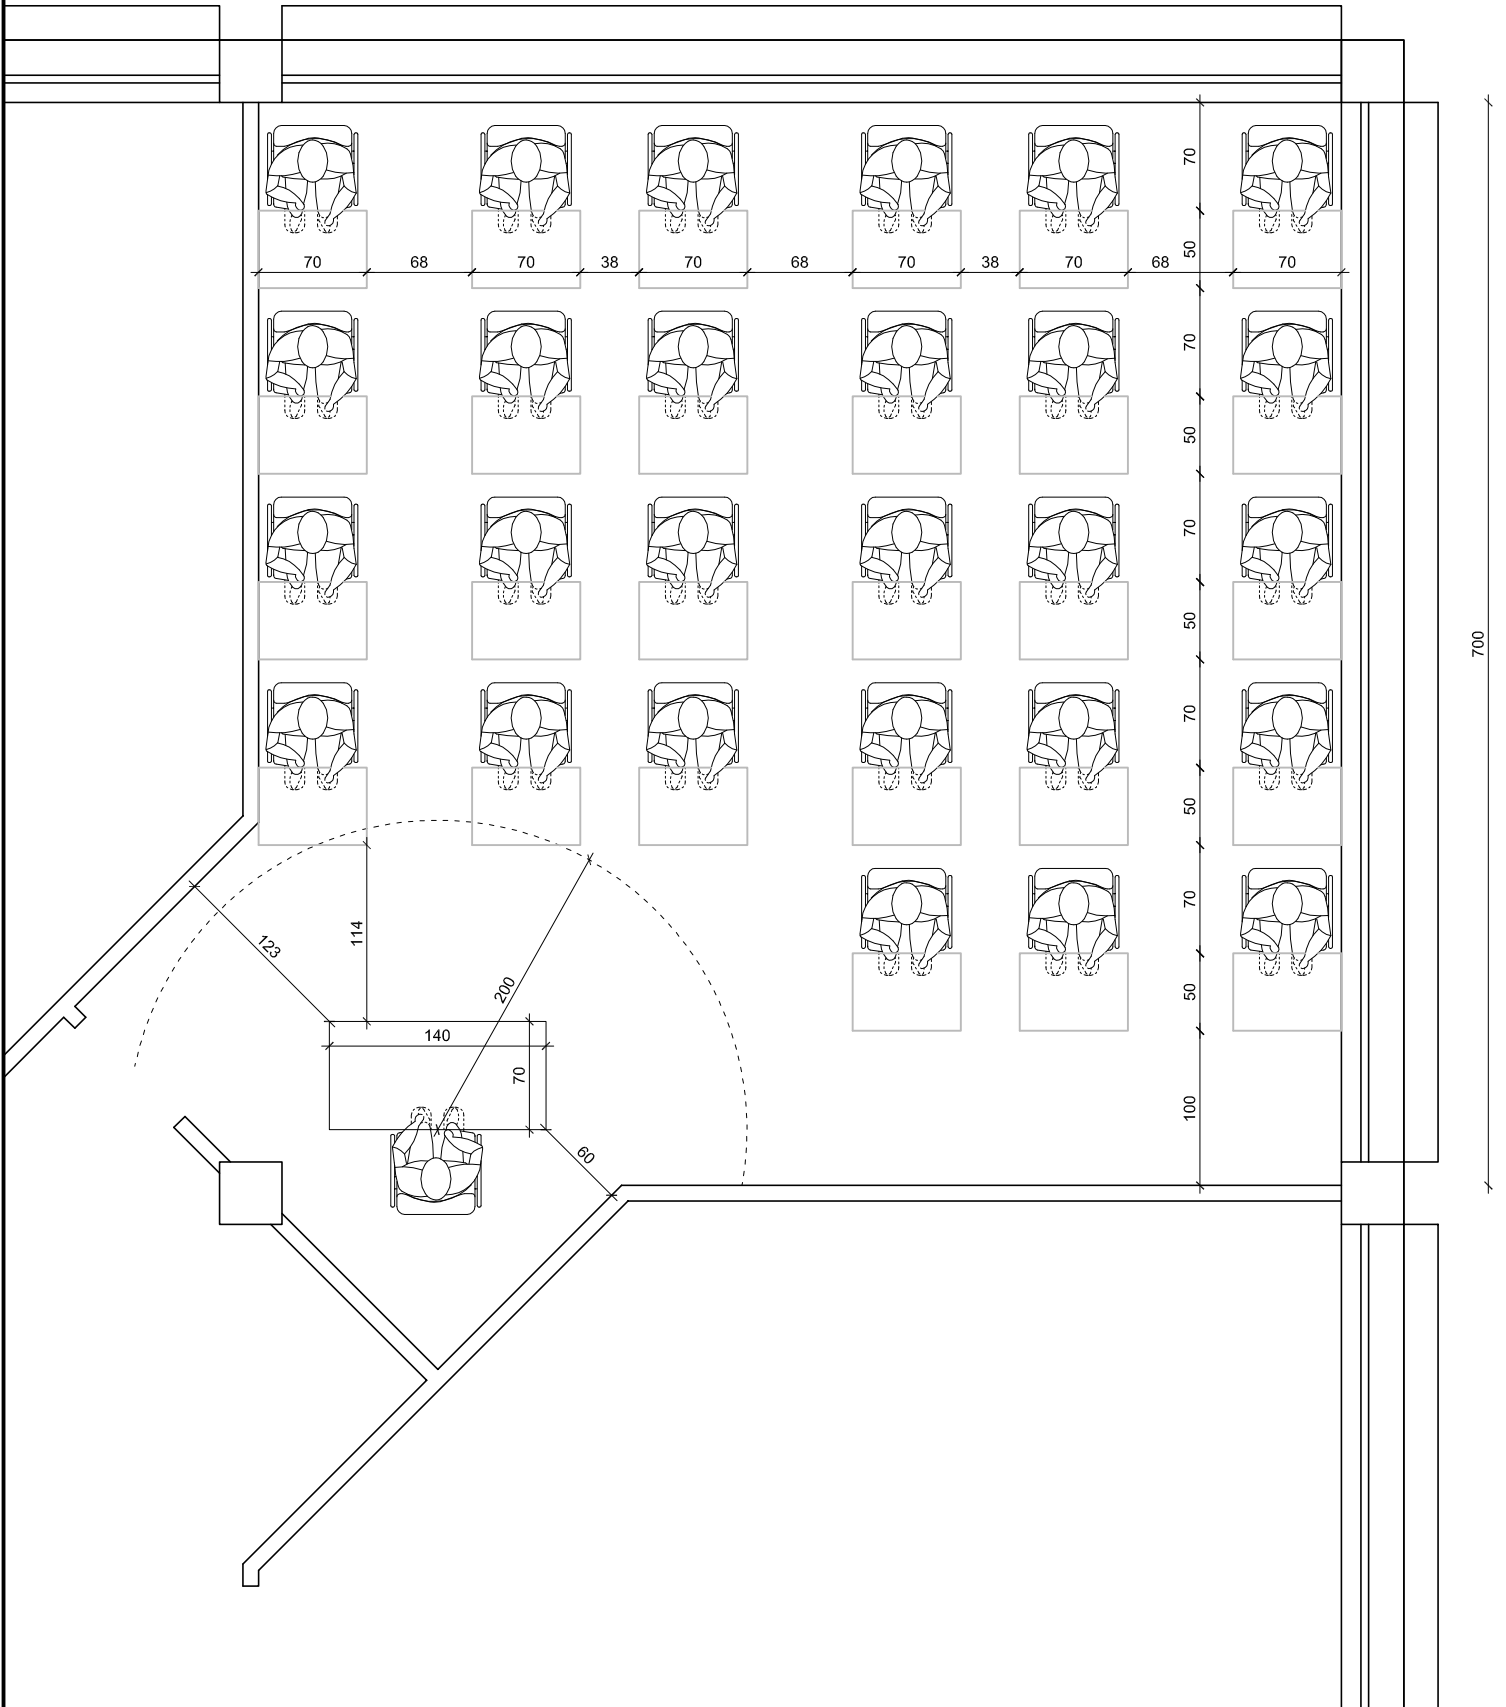


SCUOLA ELEMENTARE - Sez. Braguti
AULA 3 - PIANO TERRA
(MAX 24 ALUNNI + DOCENTE)

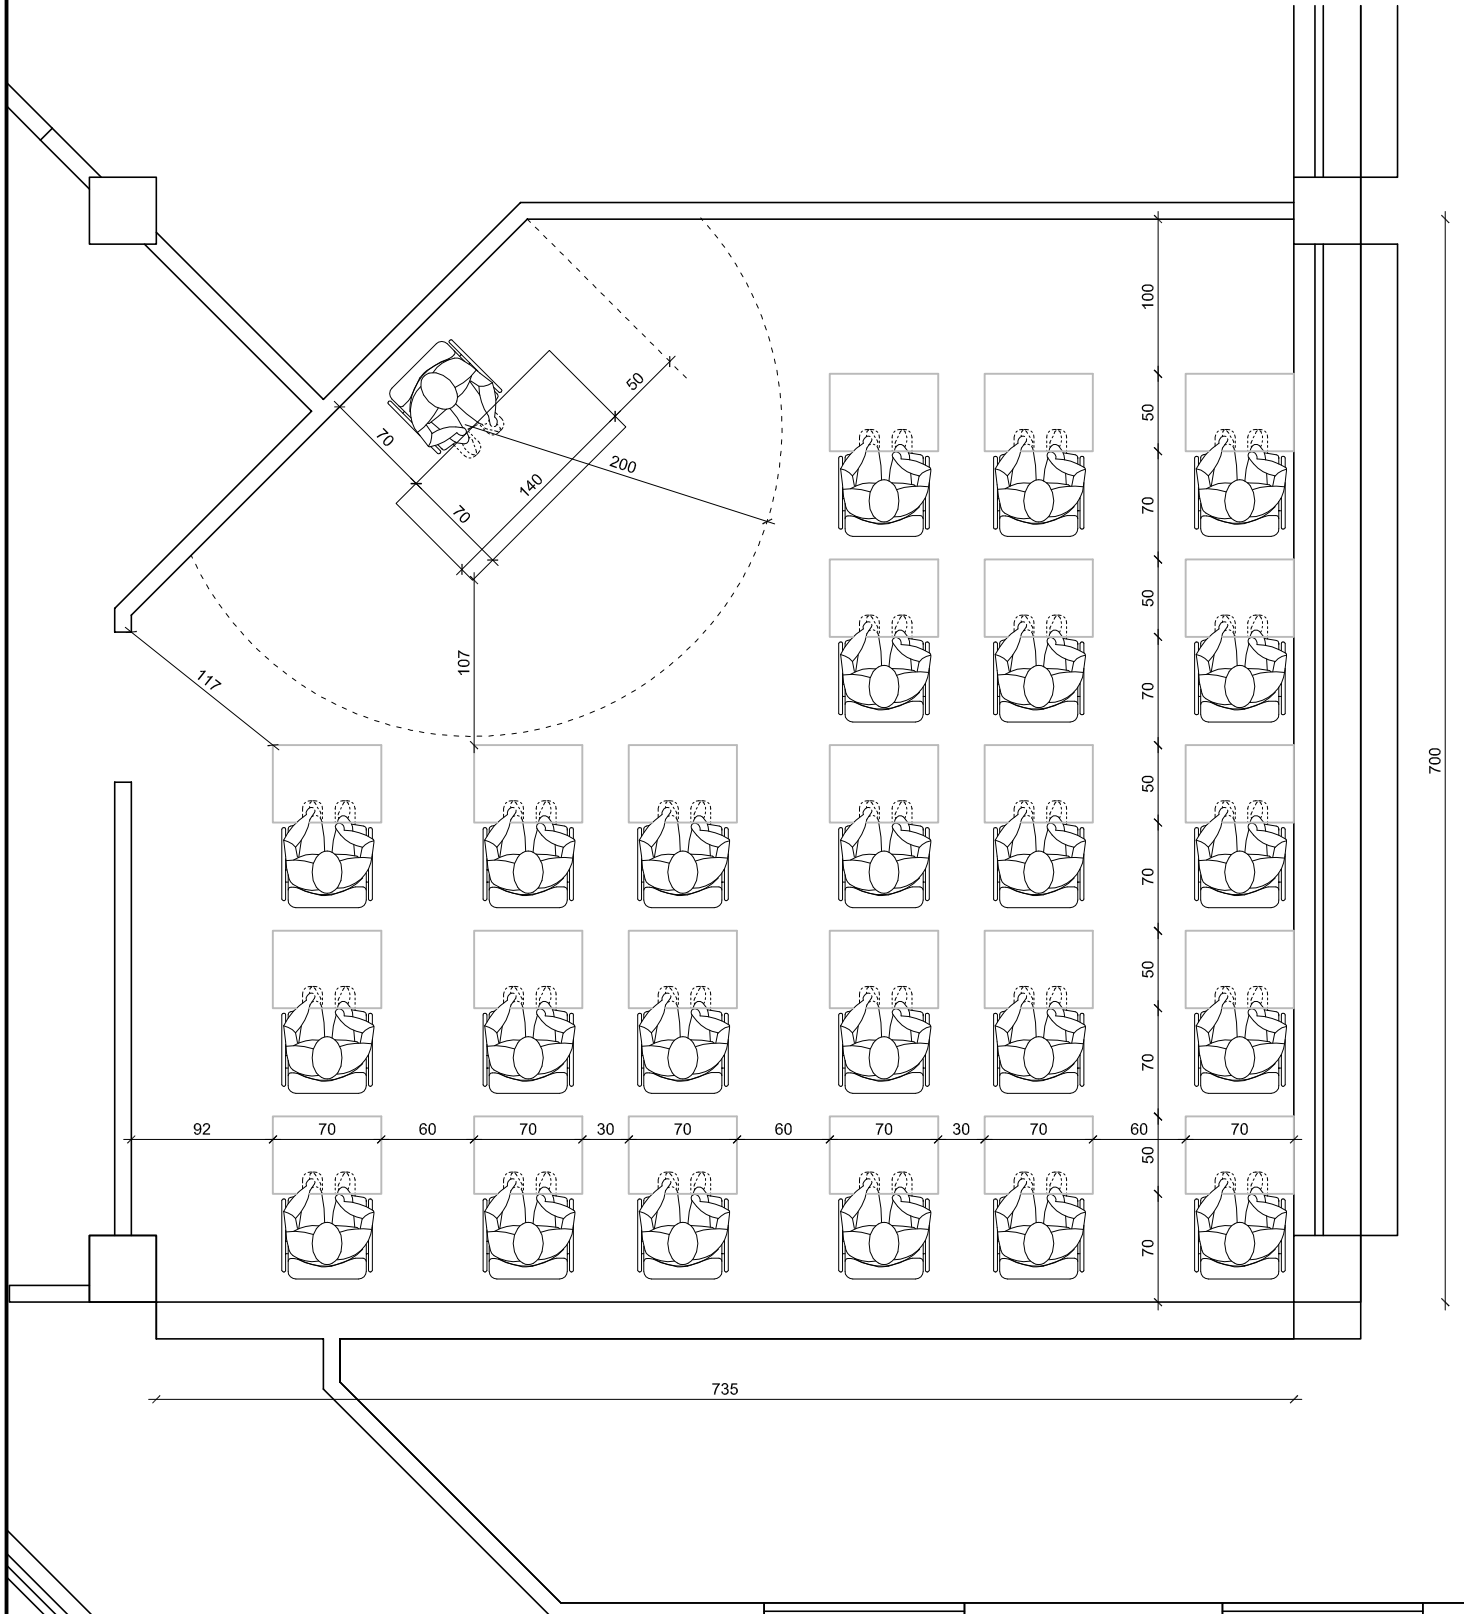


SCUOLA ELEMENTARE - Sez. Braguti
AULA 4 - PIANO TERRA
(MAX 24 ALUNNI + DOCENTE)

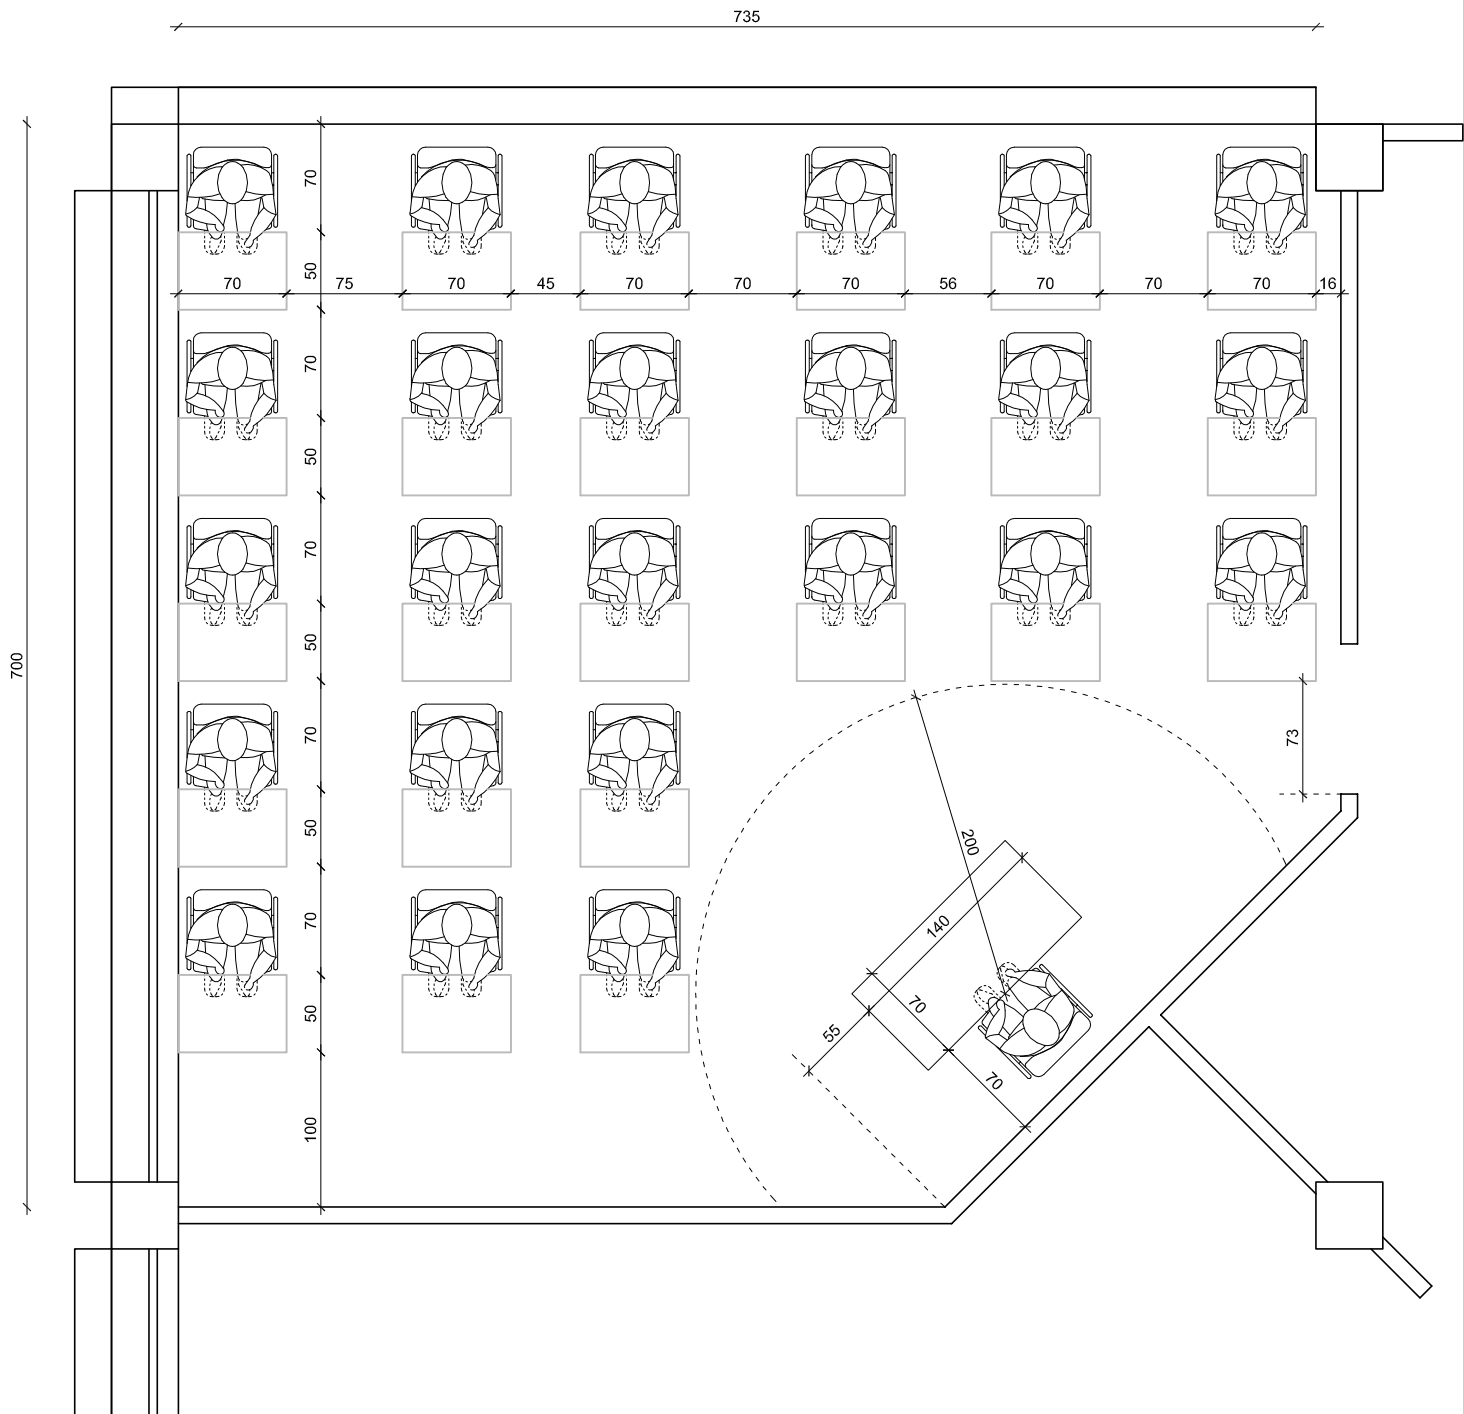

SCUOLA ELEMENTARE - Sez. Braguti
AULA 5 - PIANO TERRA
(MAX 27 ALUNNI + DOCENTE)

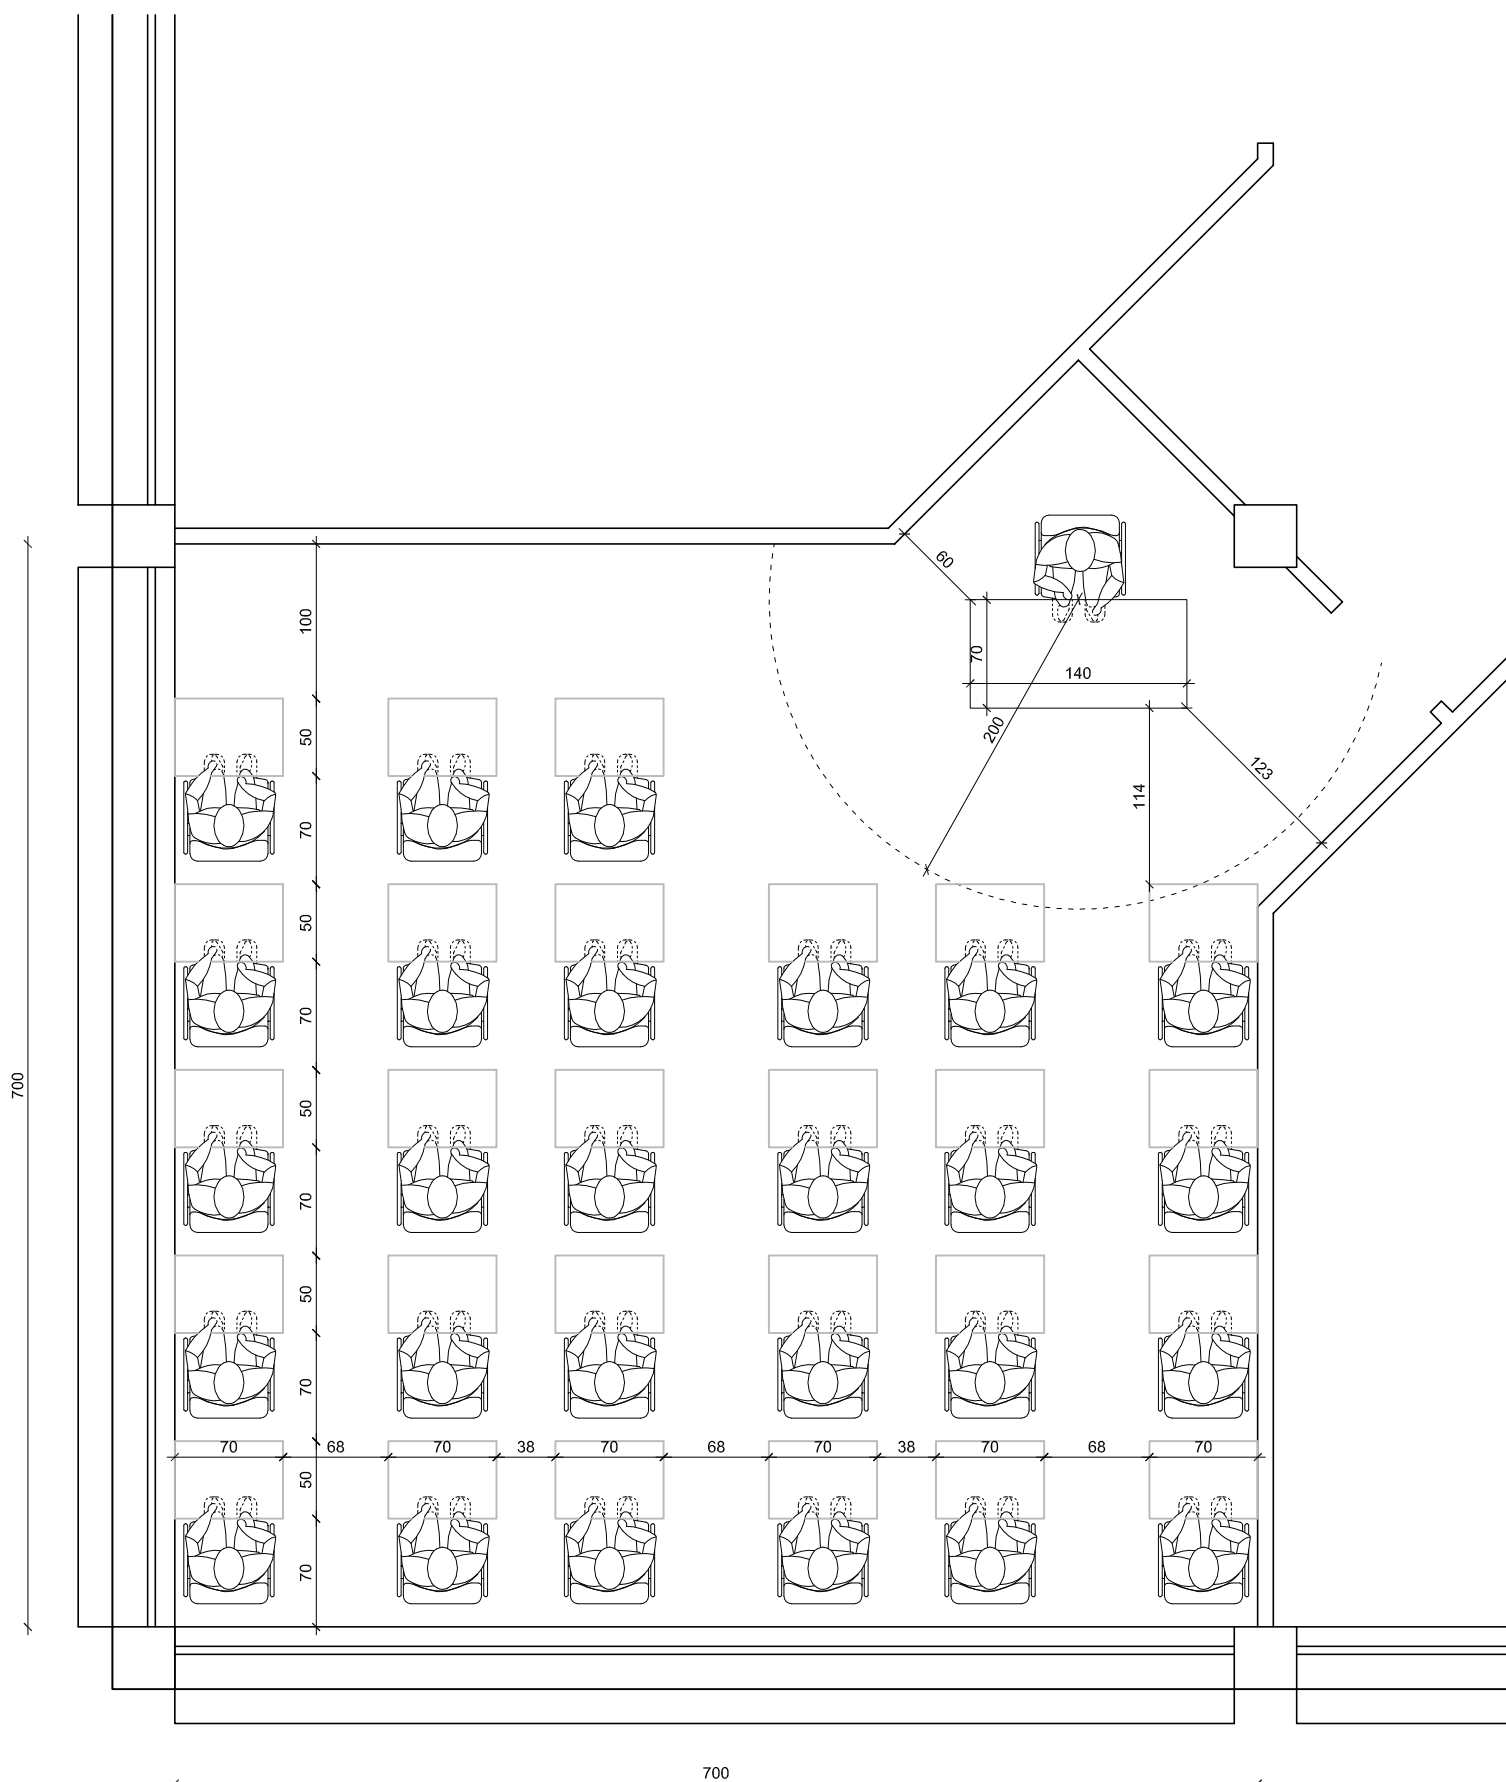

SCUOLA ELEMENTARE - Sez. Braguti
AULA 6 - PIANO TERRA
(MAX 24 ALUNNI + DOCENTE)

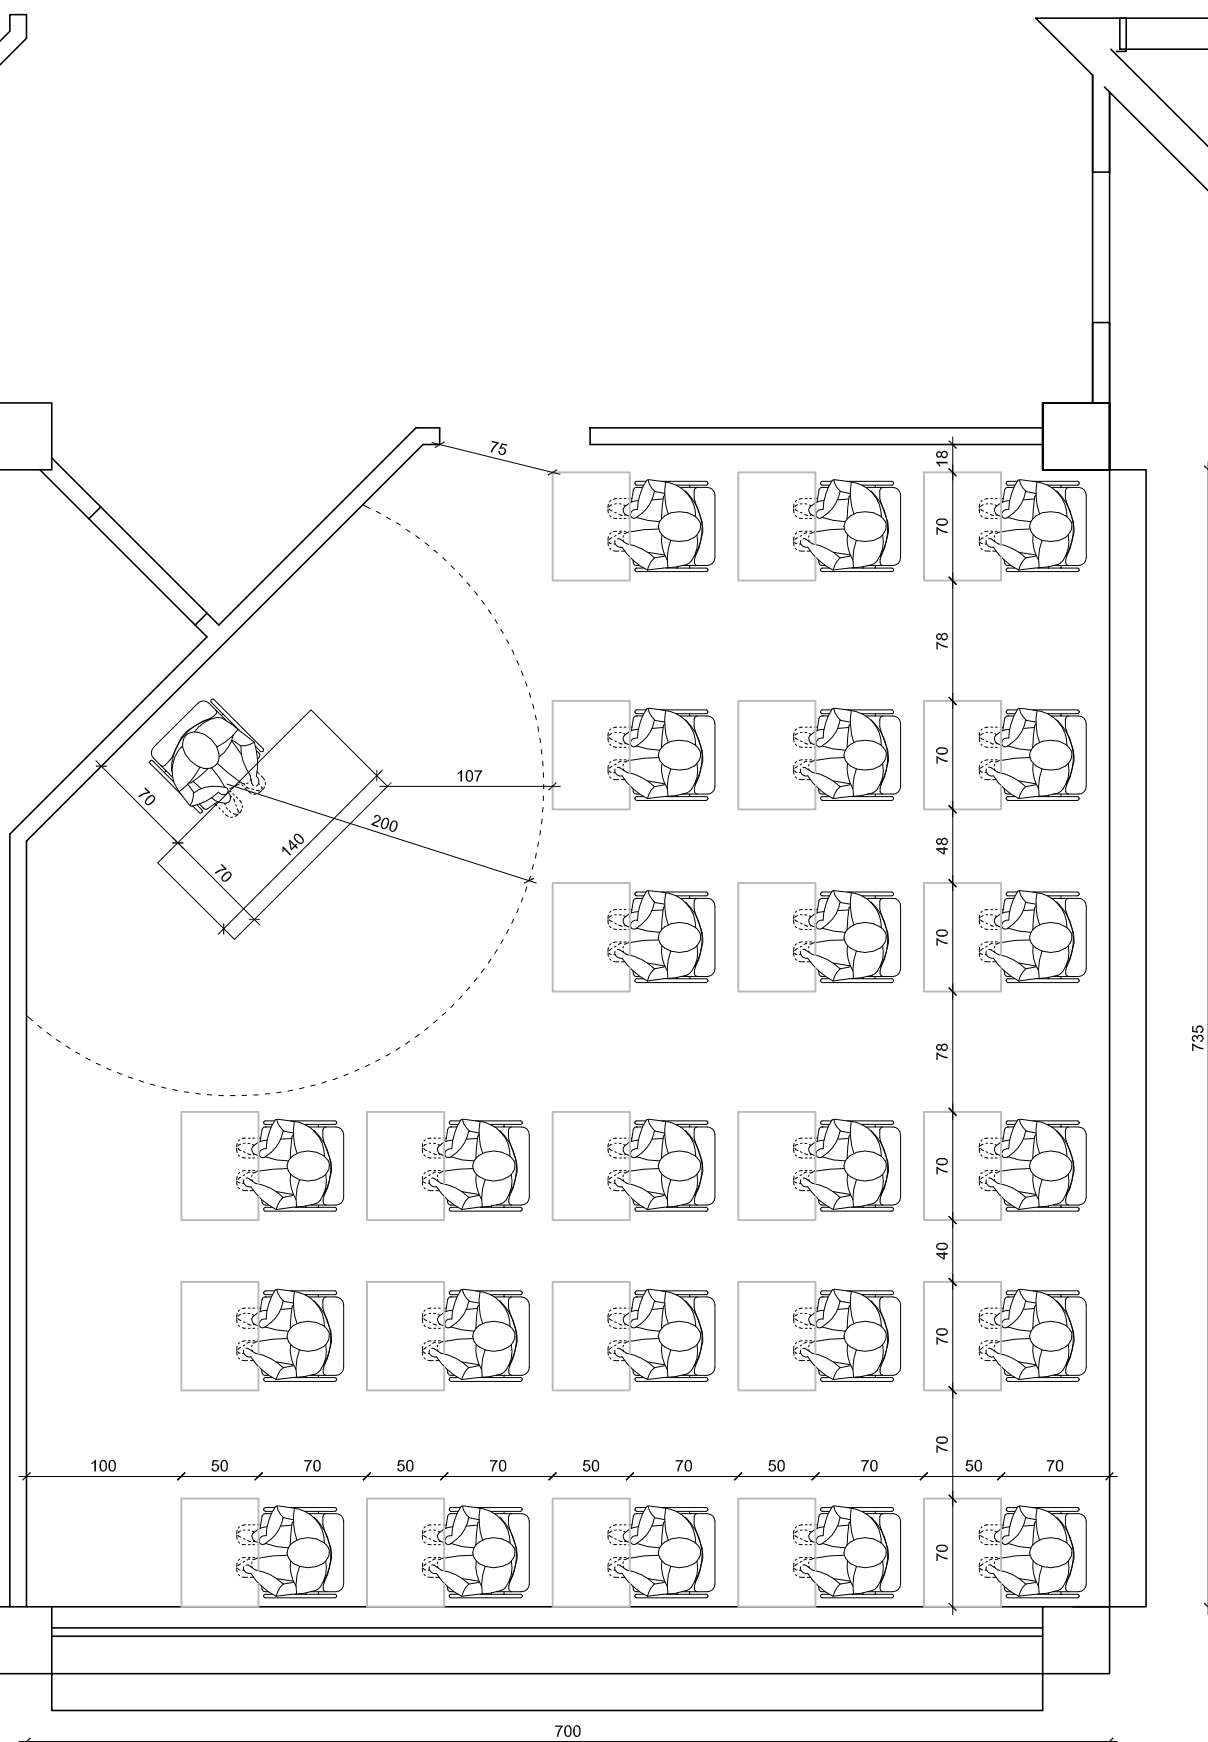

SCUOLA ELEMENTARE - Sez. Braguti
ZONA ATTIVITA' INTEGRATIVE - PIANO TERRA
(SPAZIO 1: MAX 29 ALUNNI + DOCENTE
SPAZIO 2: MAX 43 ALUNNI + DOCENTE)

1410

