




SCUOLA ELEMENTARE - Sez. Curtatone
RIEPILOGO AULE PIANO PRIMO

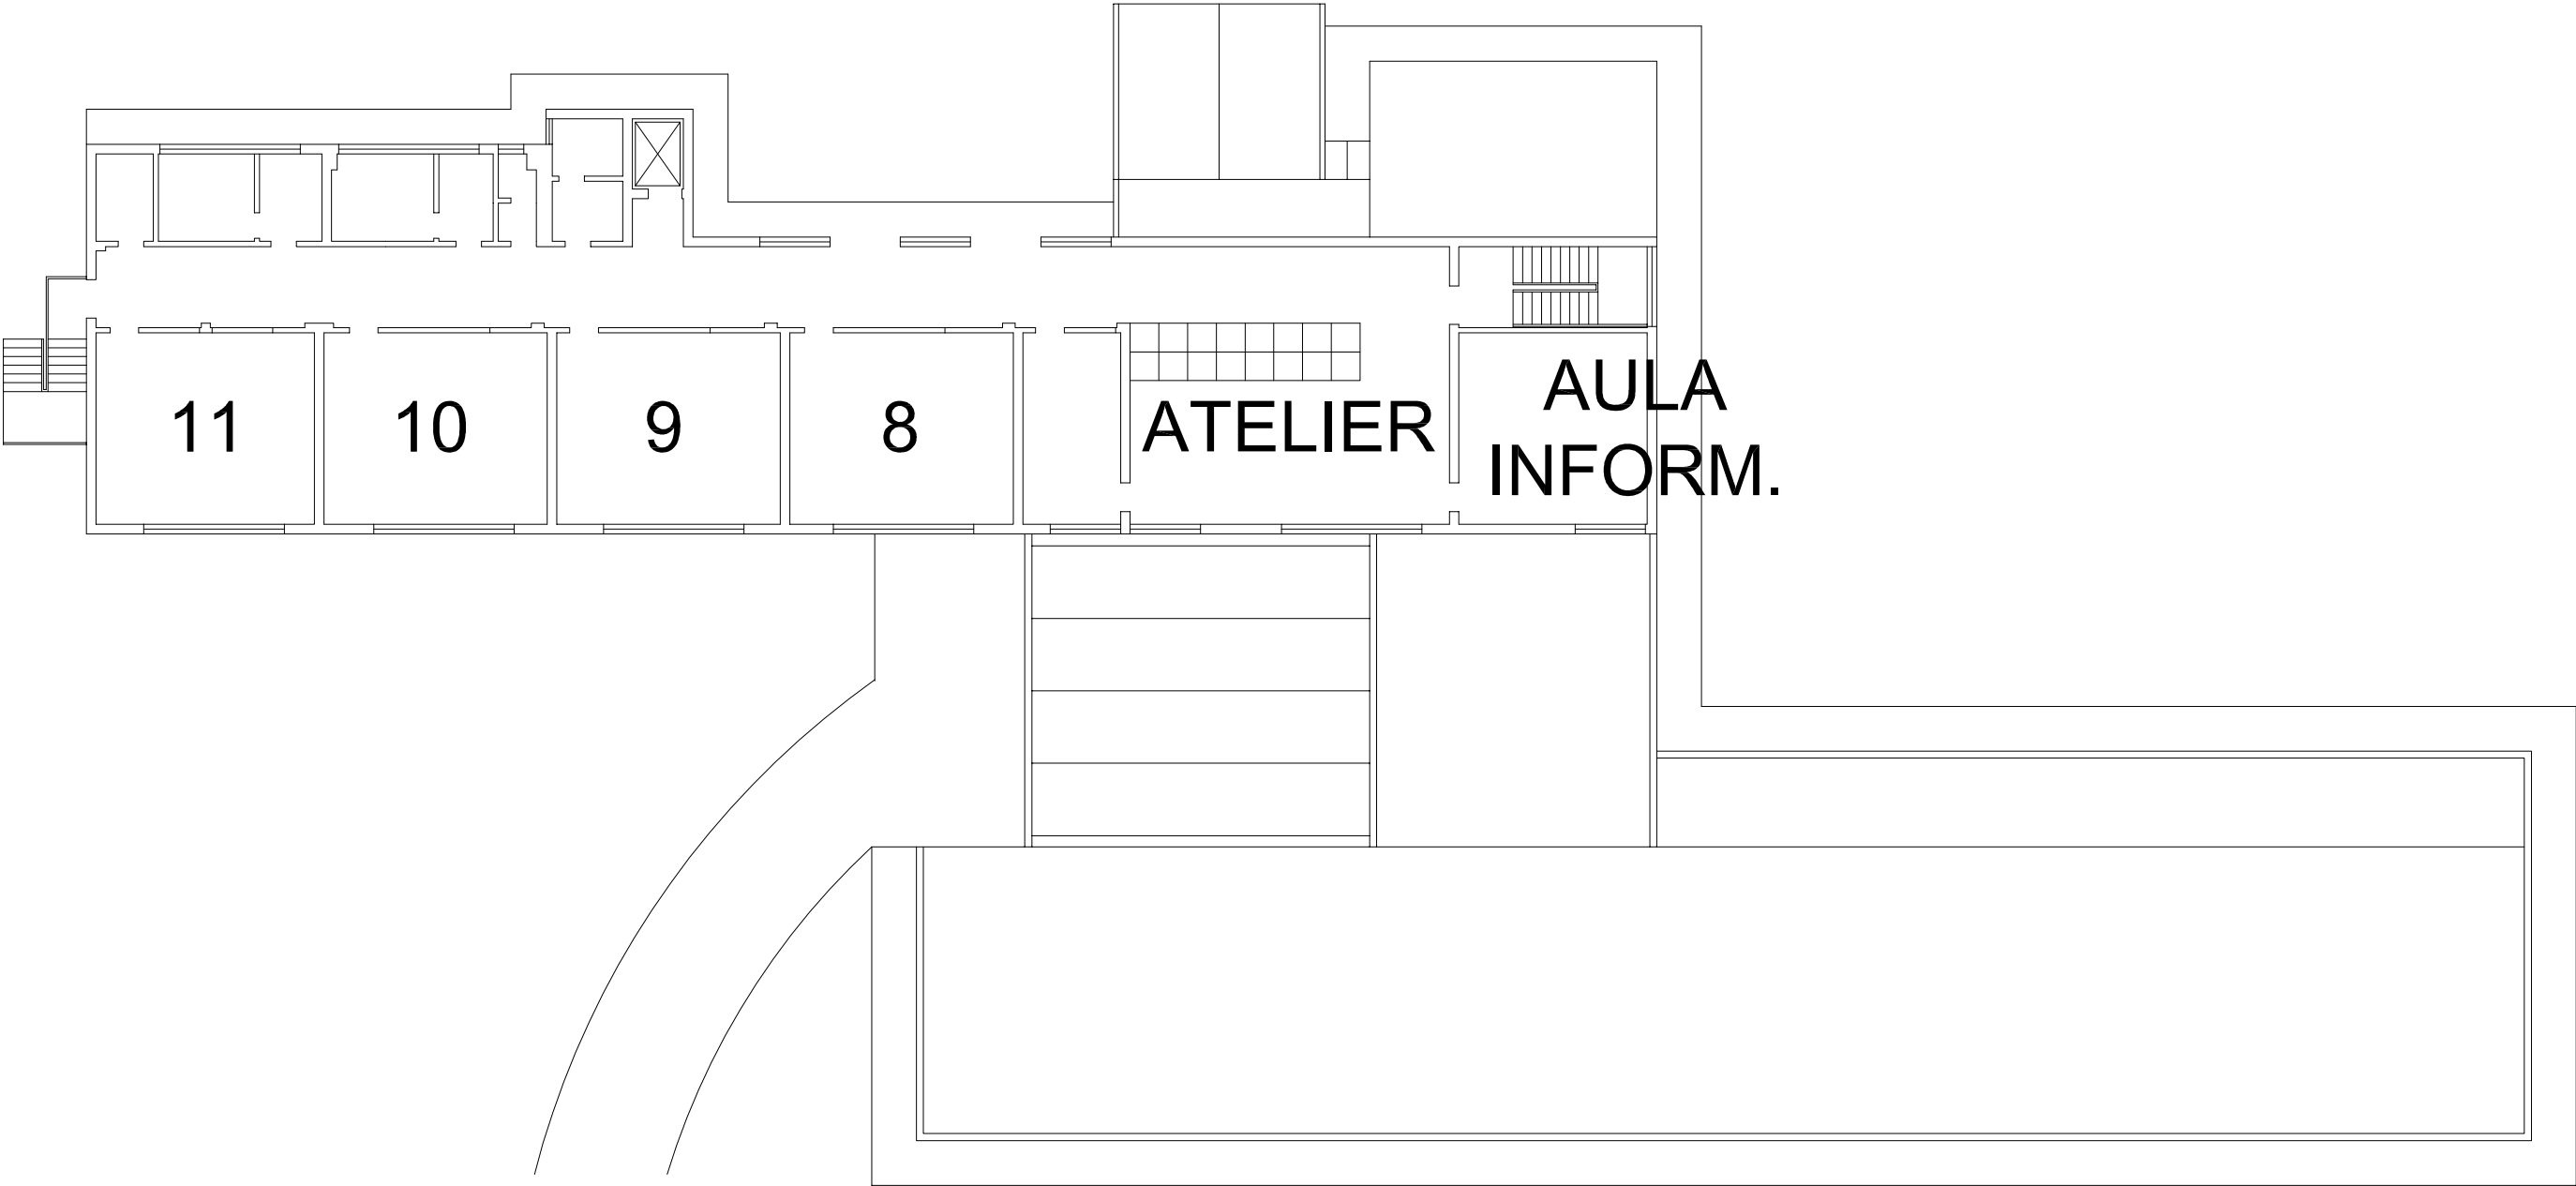


SCUOLA ELEMENTARE - Sez. Curtatone
AULA INFORMATICA - PIANO PRIMO
(MAX 18 ALUNNI + DOCENTE)

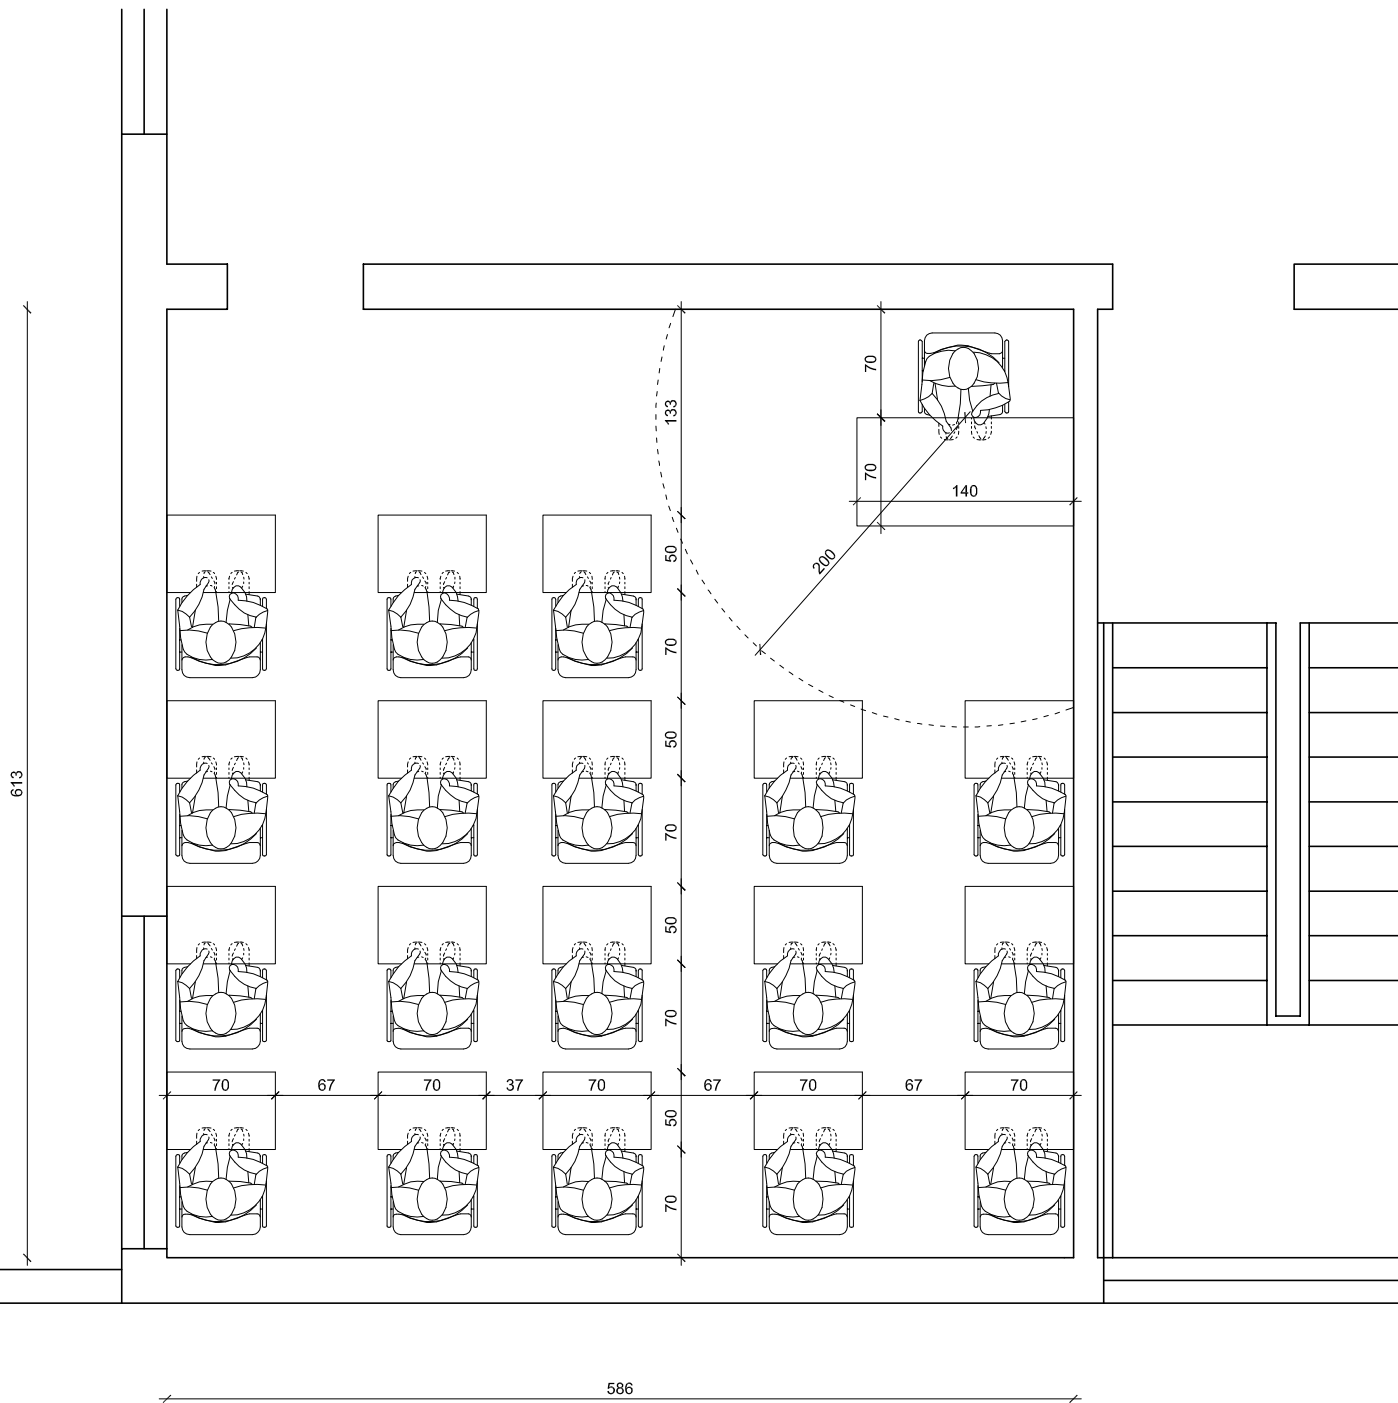


SCUOLA ELEMENTARE - Sez. Curtatone
ZONA ATELIER - PIANO PRIMO
(MAX 30 ALUNNI + DOCENTE)

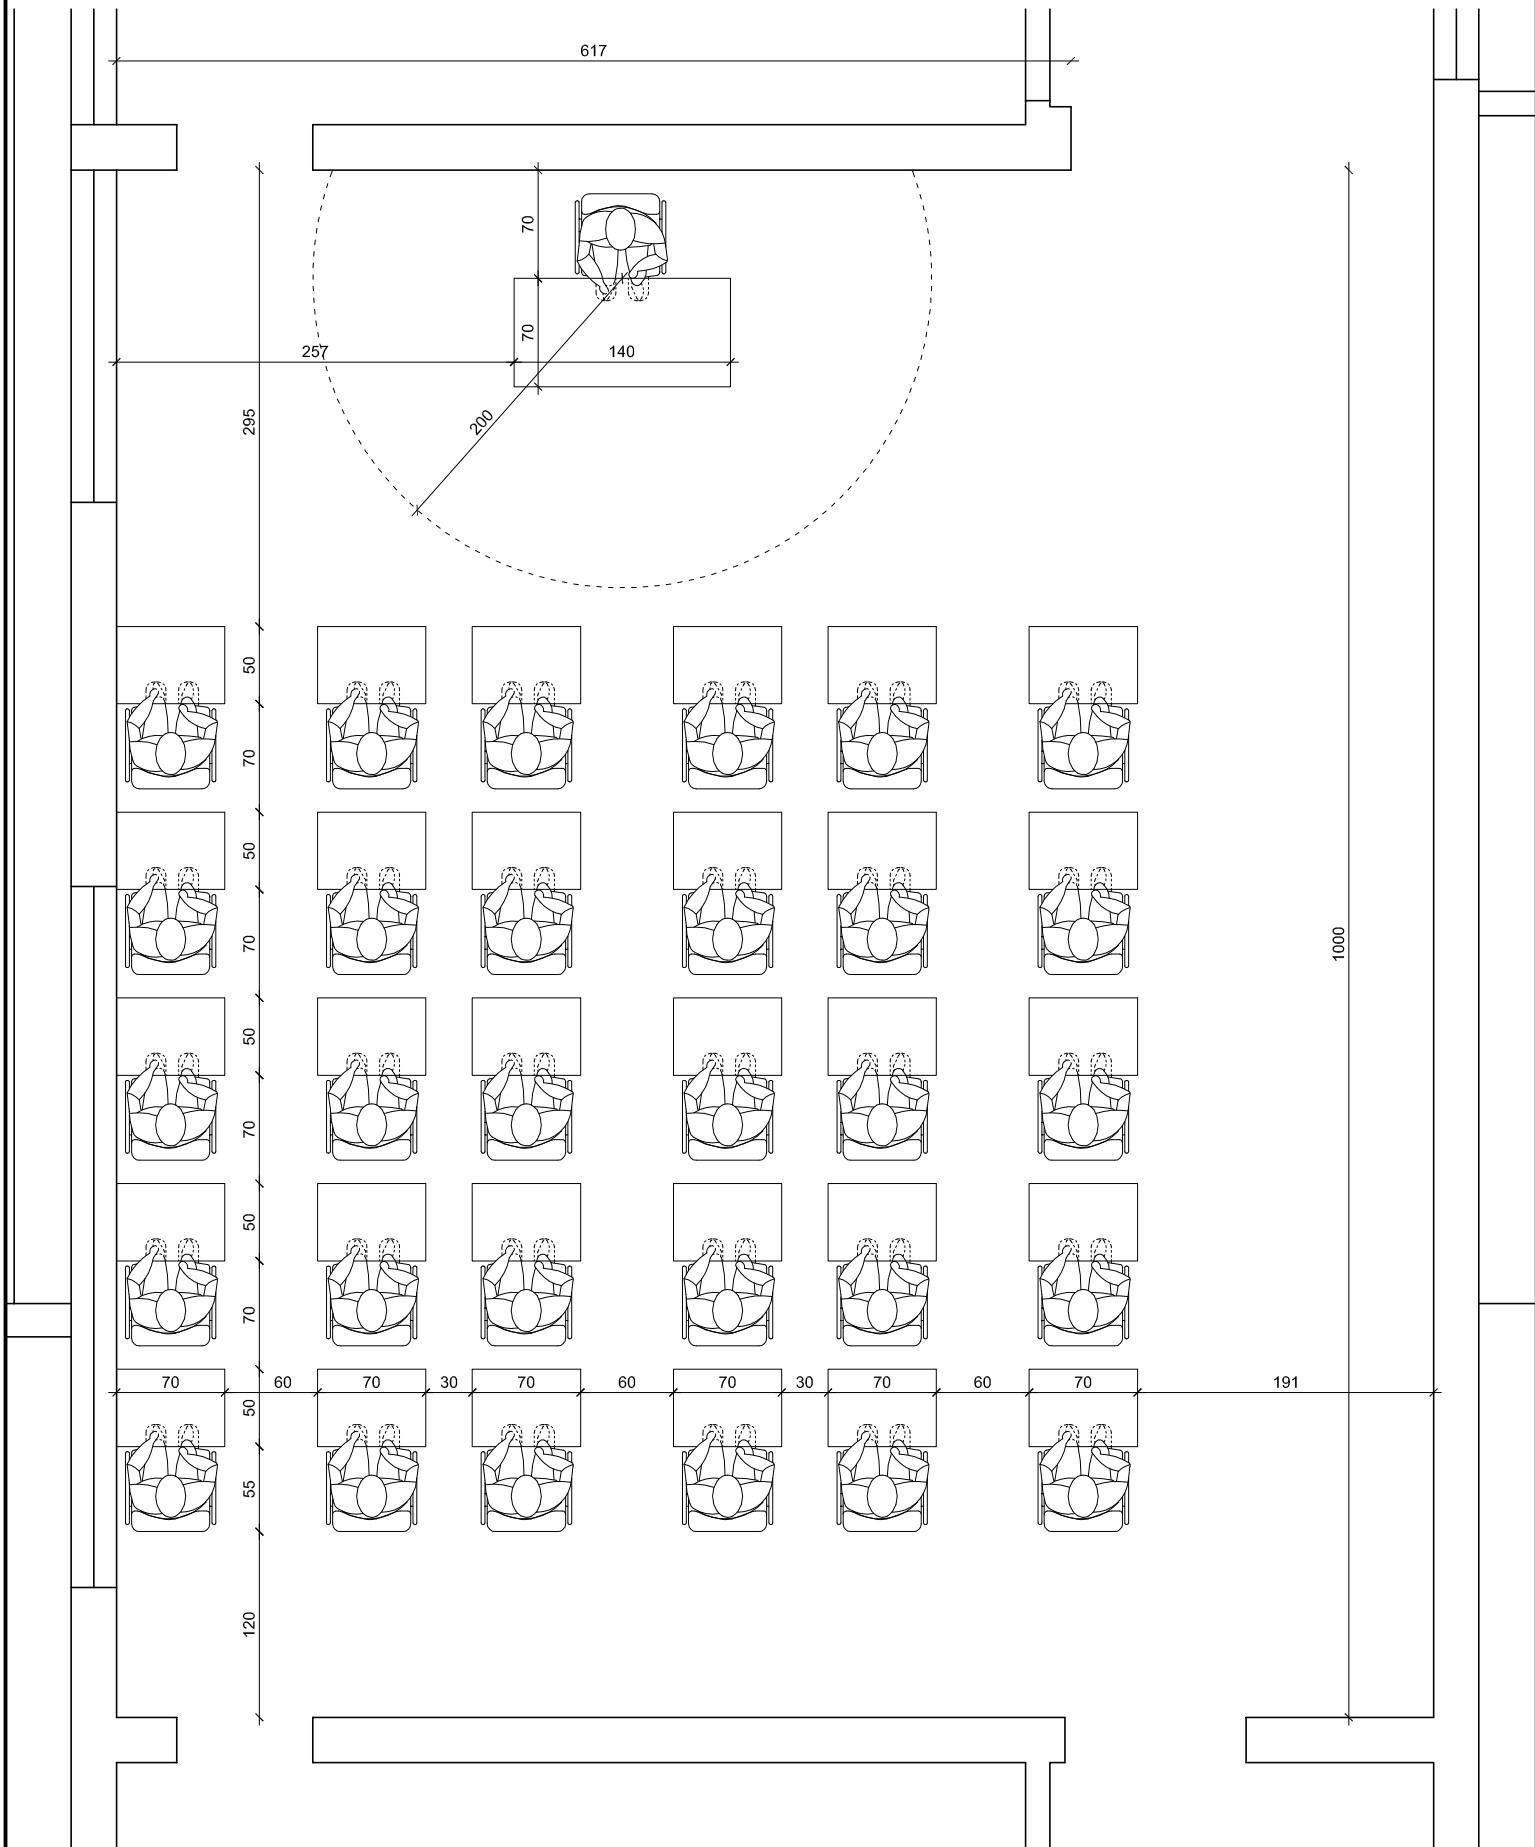


SCUOLA ELEMENTARE - Sez. Curtatone
AULA 8 - PIANO PRIMO
(MAX 21 ALUNNI + DOCENTE)

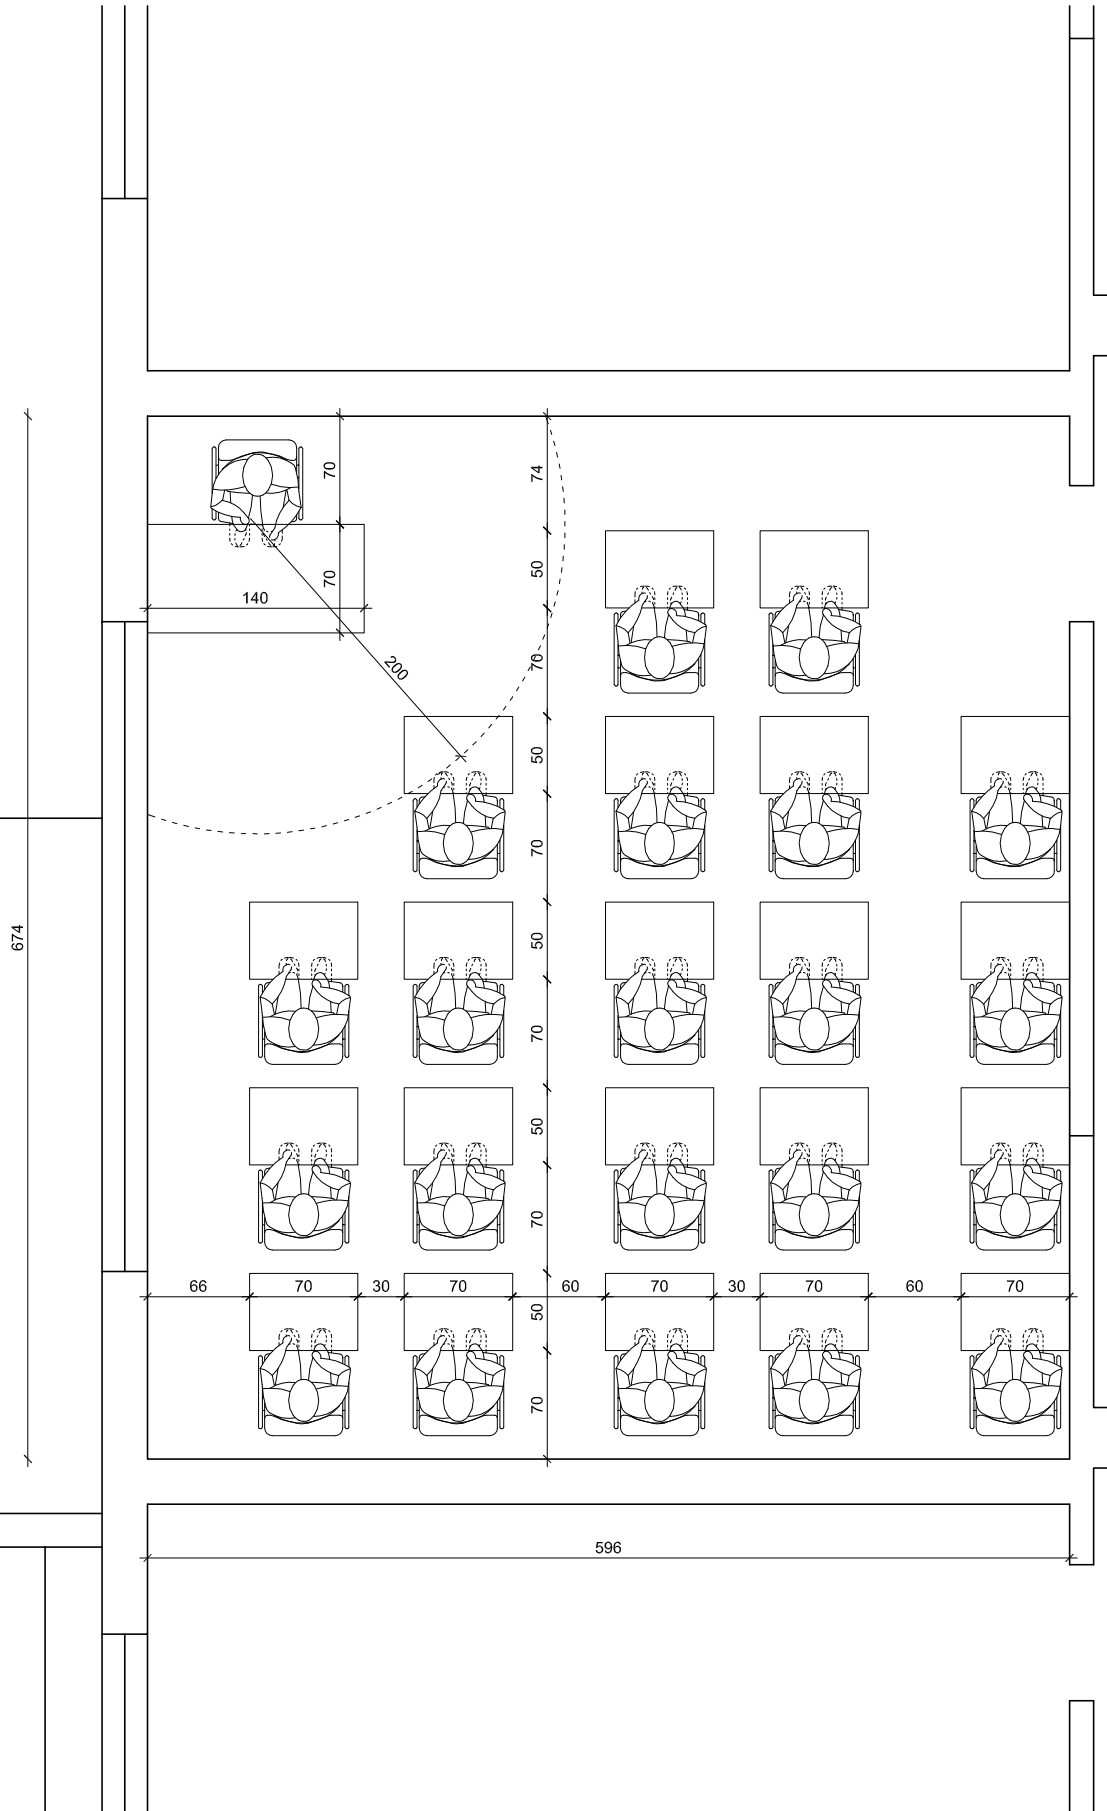

SCUOLA ELEMENTARE - Sez. Curtatone
AULA 9 - PIANO PRIMO
(MAX 21 ALUNNI + DOCENTE)

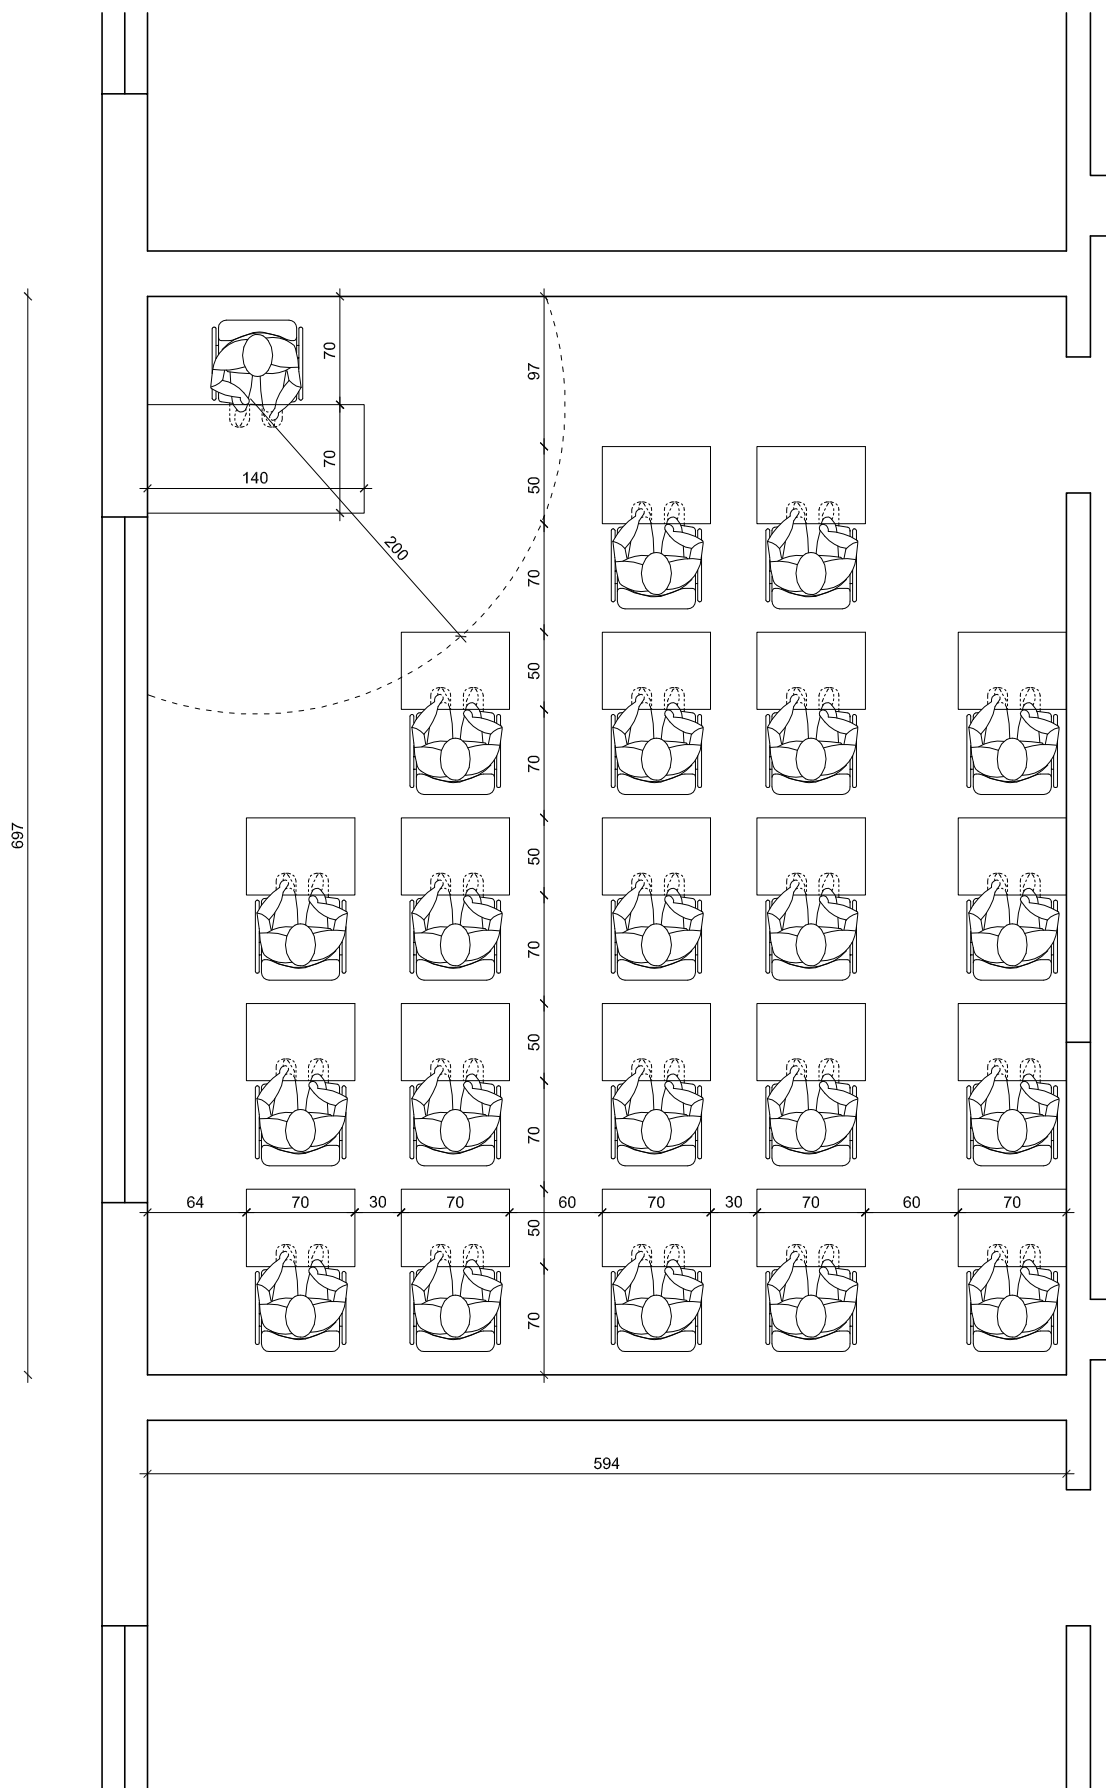

SCUOLA ELEMENTARE - Sez. Curtatone
AULA 10 - PIANO PRIMO
(MAX 21 ALUNNI + DOCENTE)

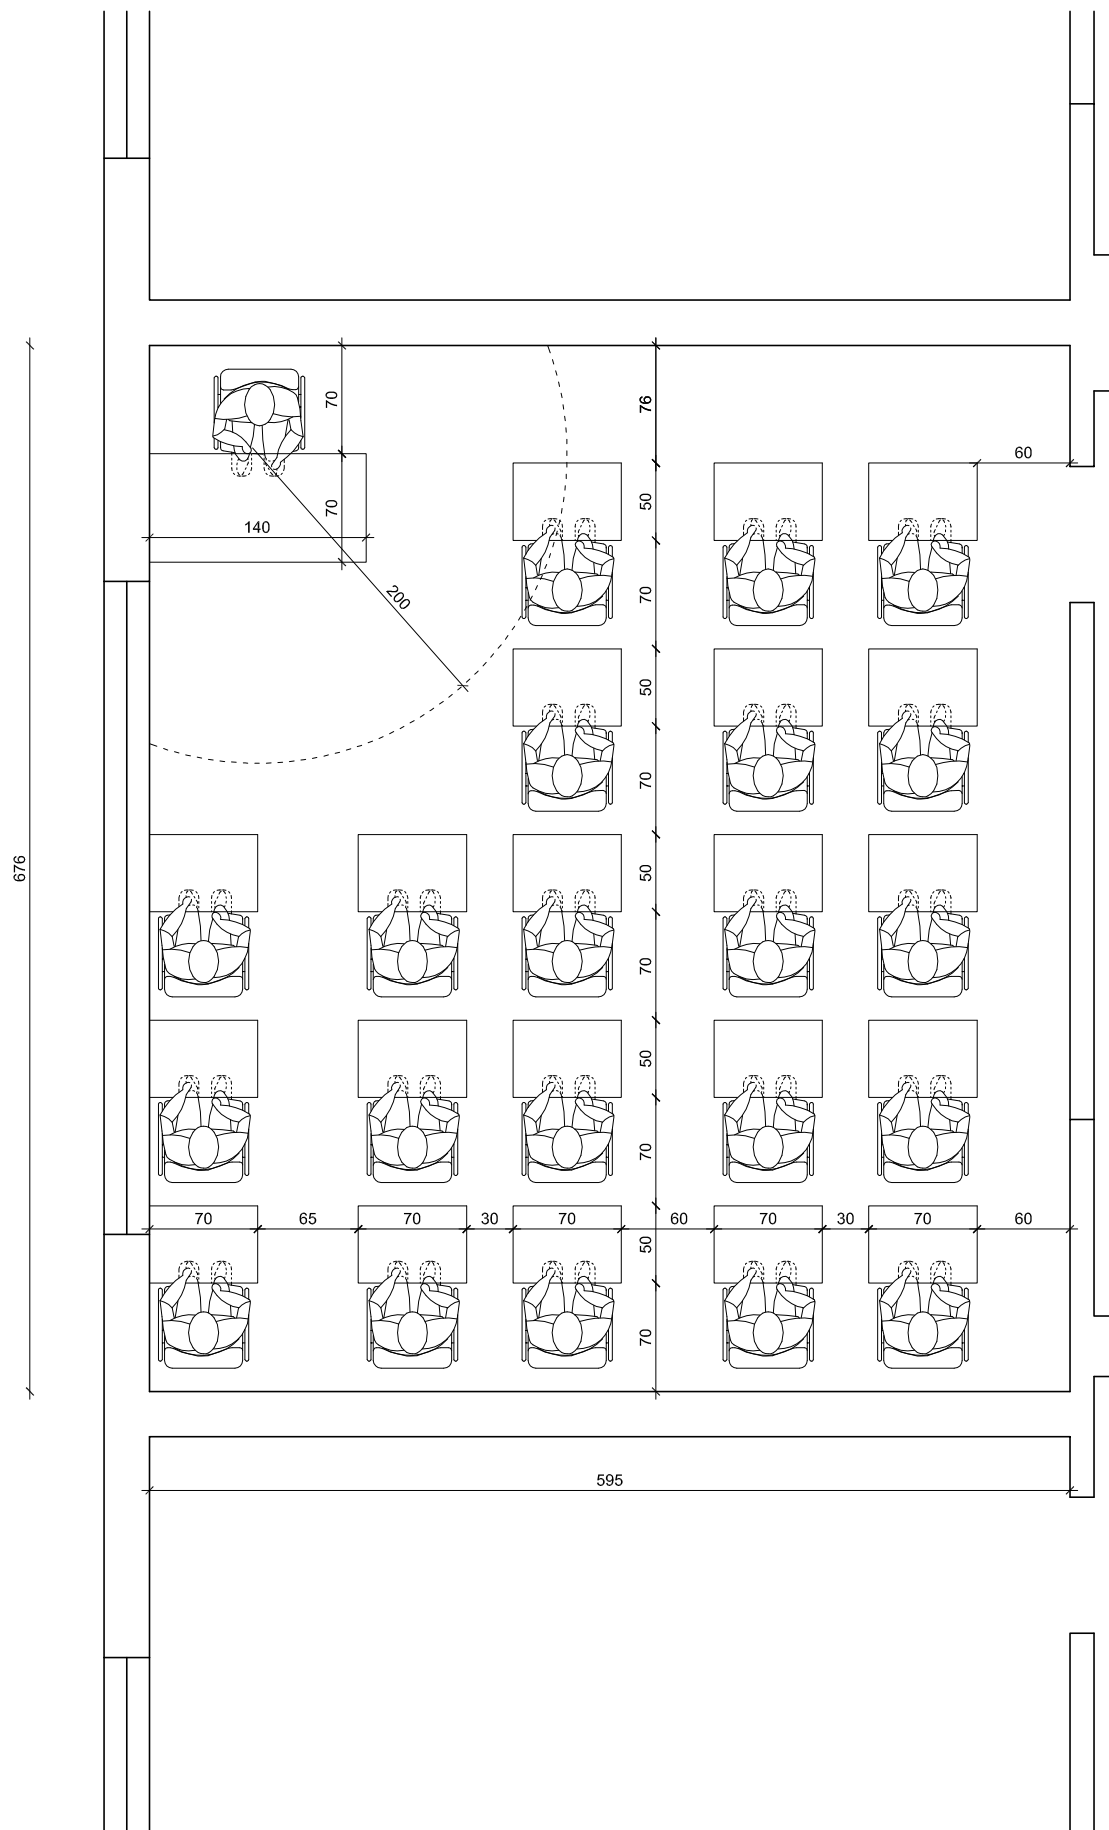

[illegible]