




SCUOLA MEDIA - Sede Nelson Mandela  
RIEPILOGO AULE PIANO SECONDO

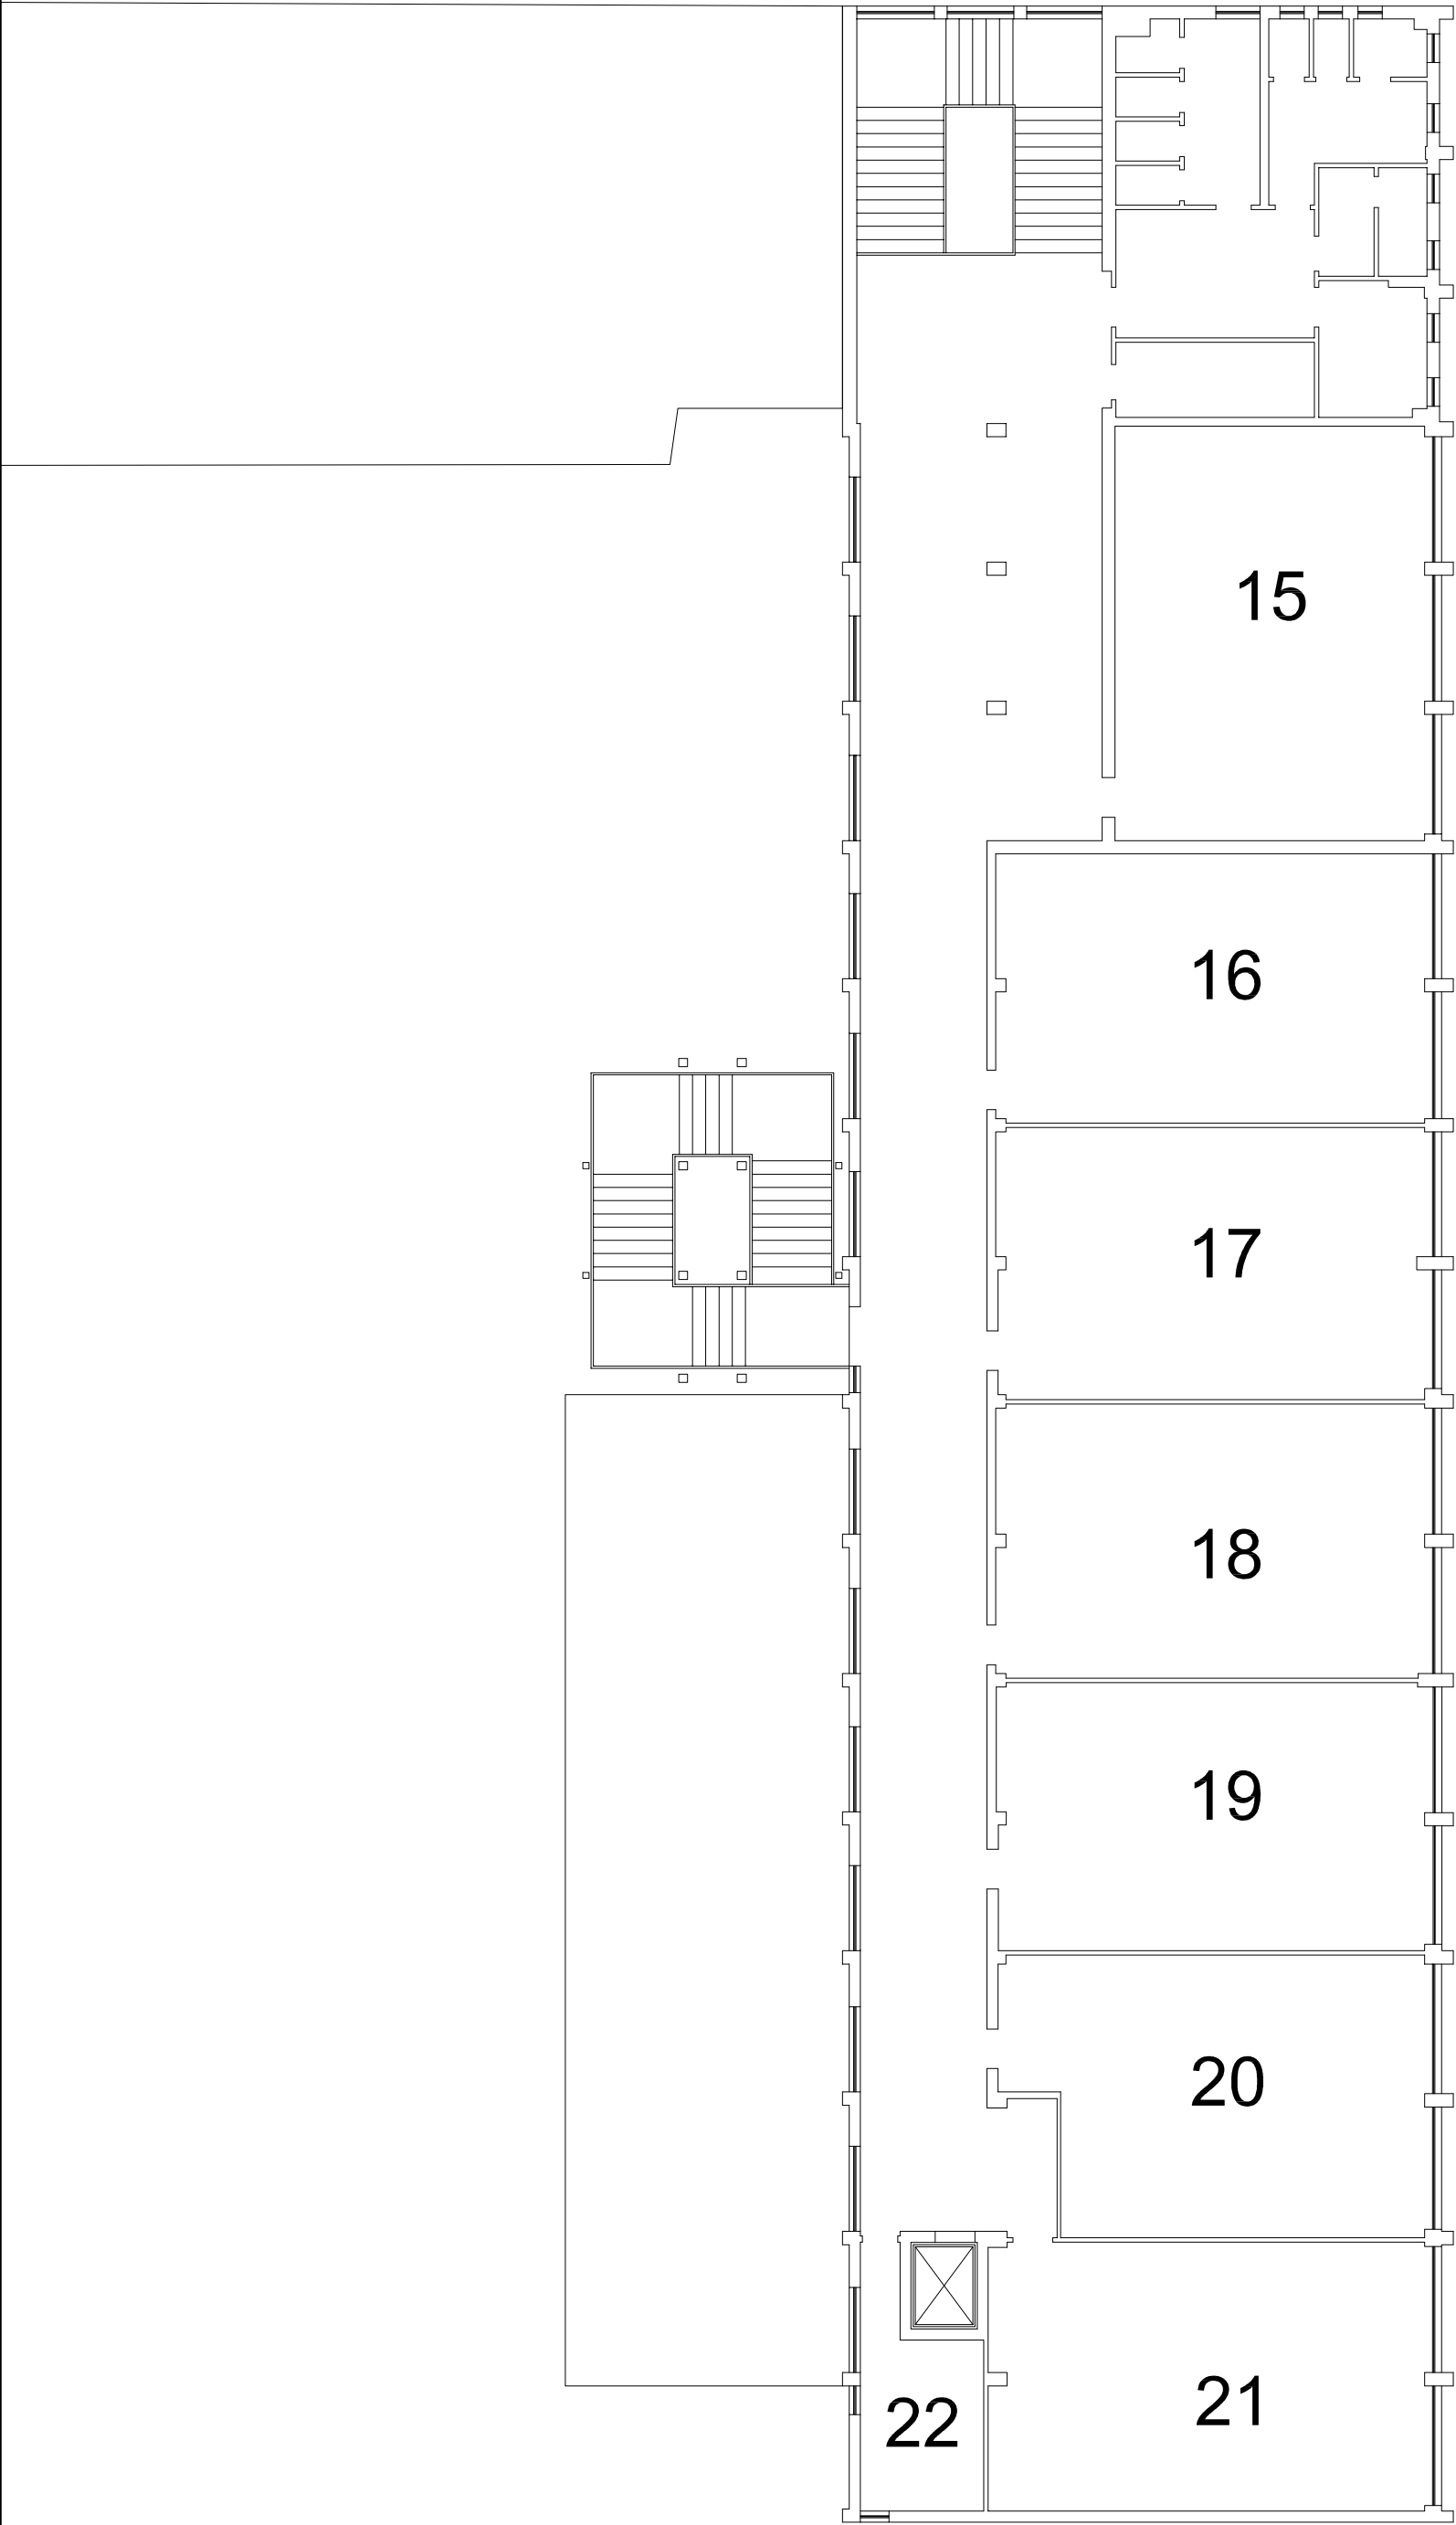


SCUOLA MEDIA - Sede Nelson Mandela  
AULA 15 - PIANO SECONDO  
( MAX 29 ALUNNI + DOCENTE)

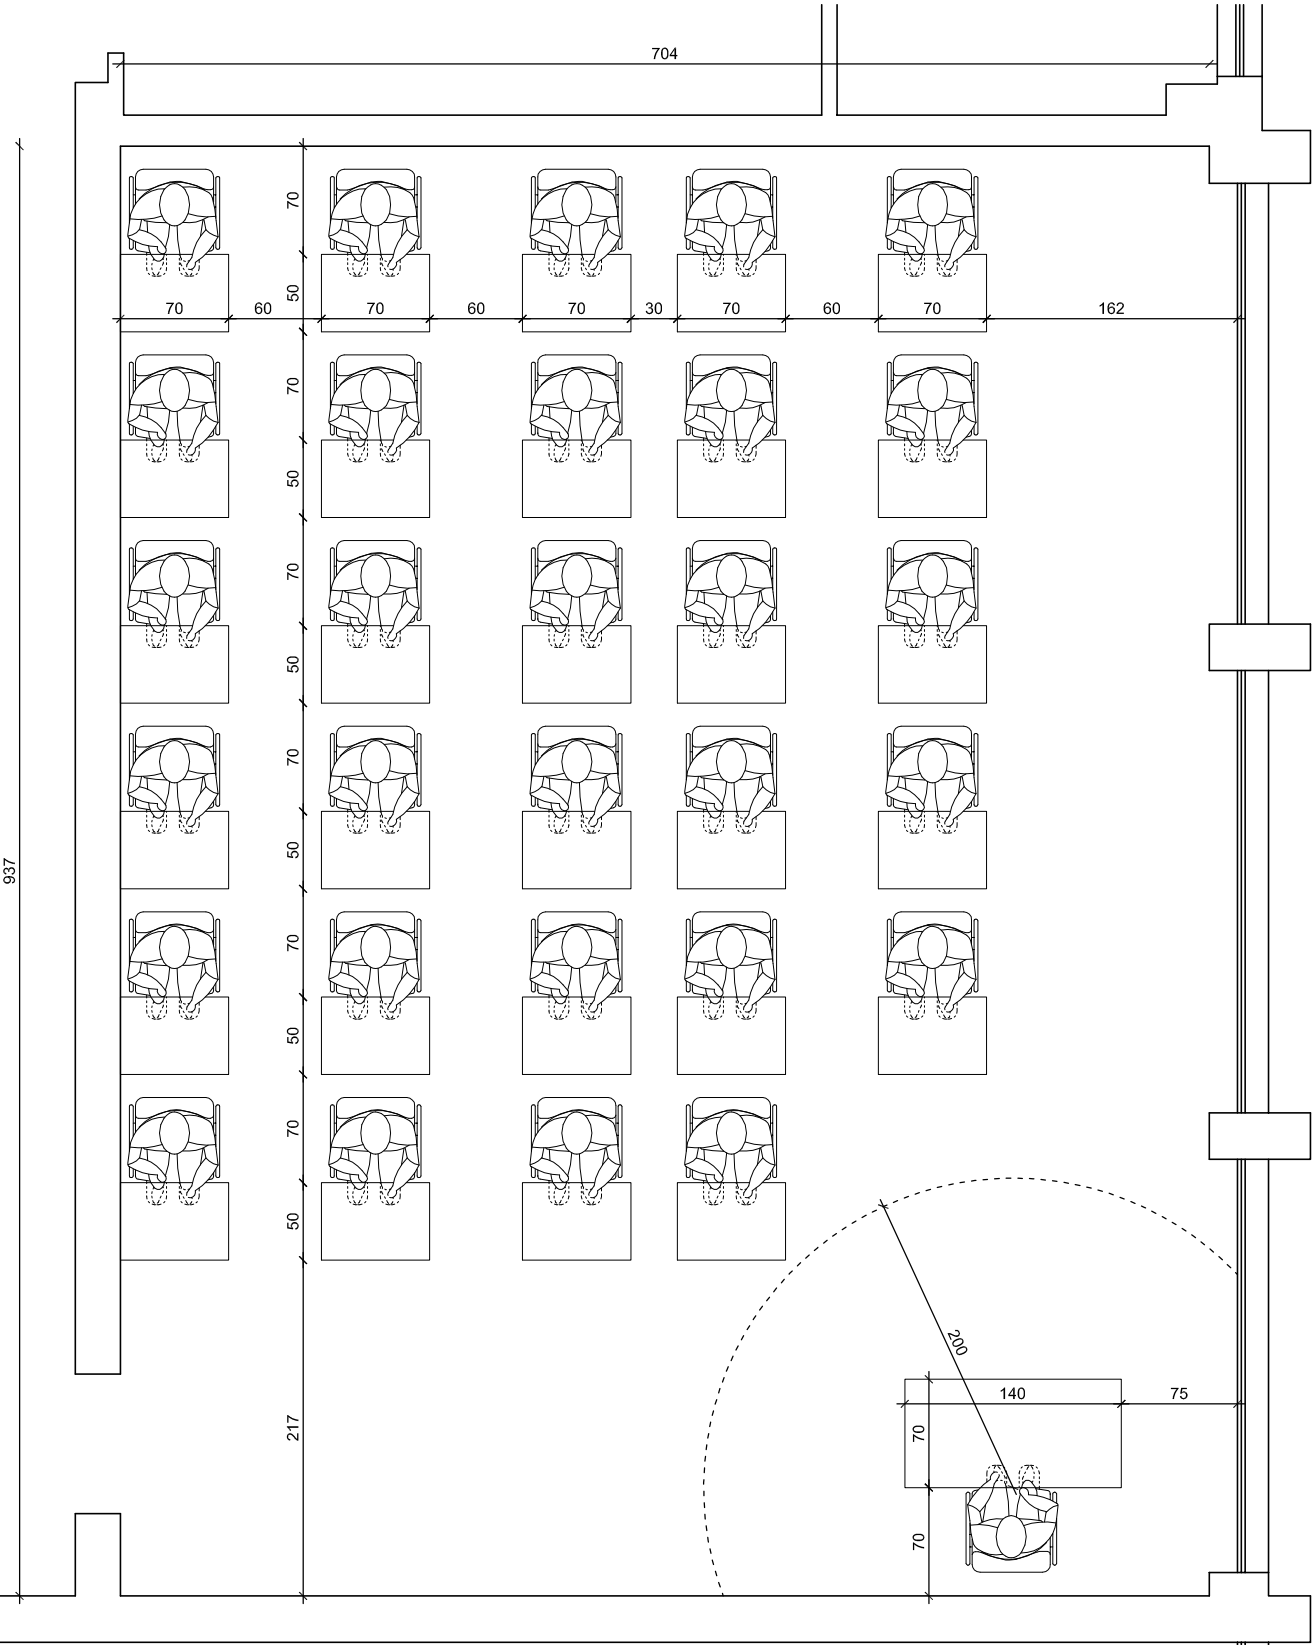


SCUOLA MEDIA - Sede Nelson Mandela  
AULA 16 - PIANO SECONDO  
( MAX 26 ALUNNI + DOCENTE)

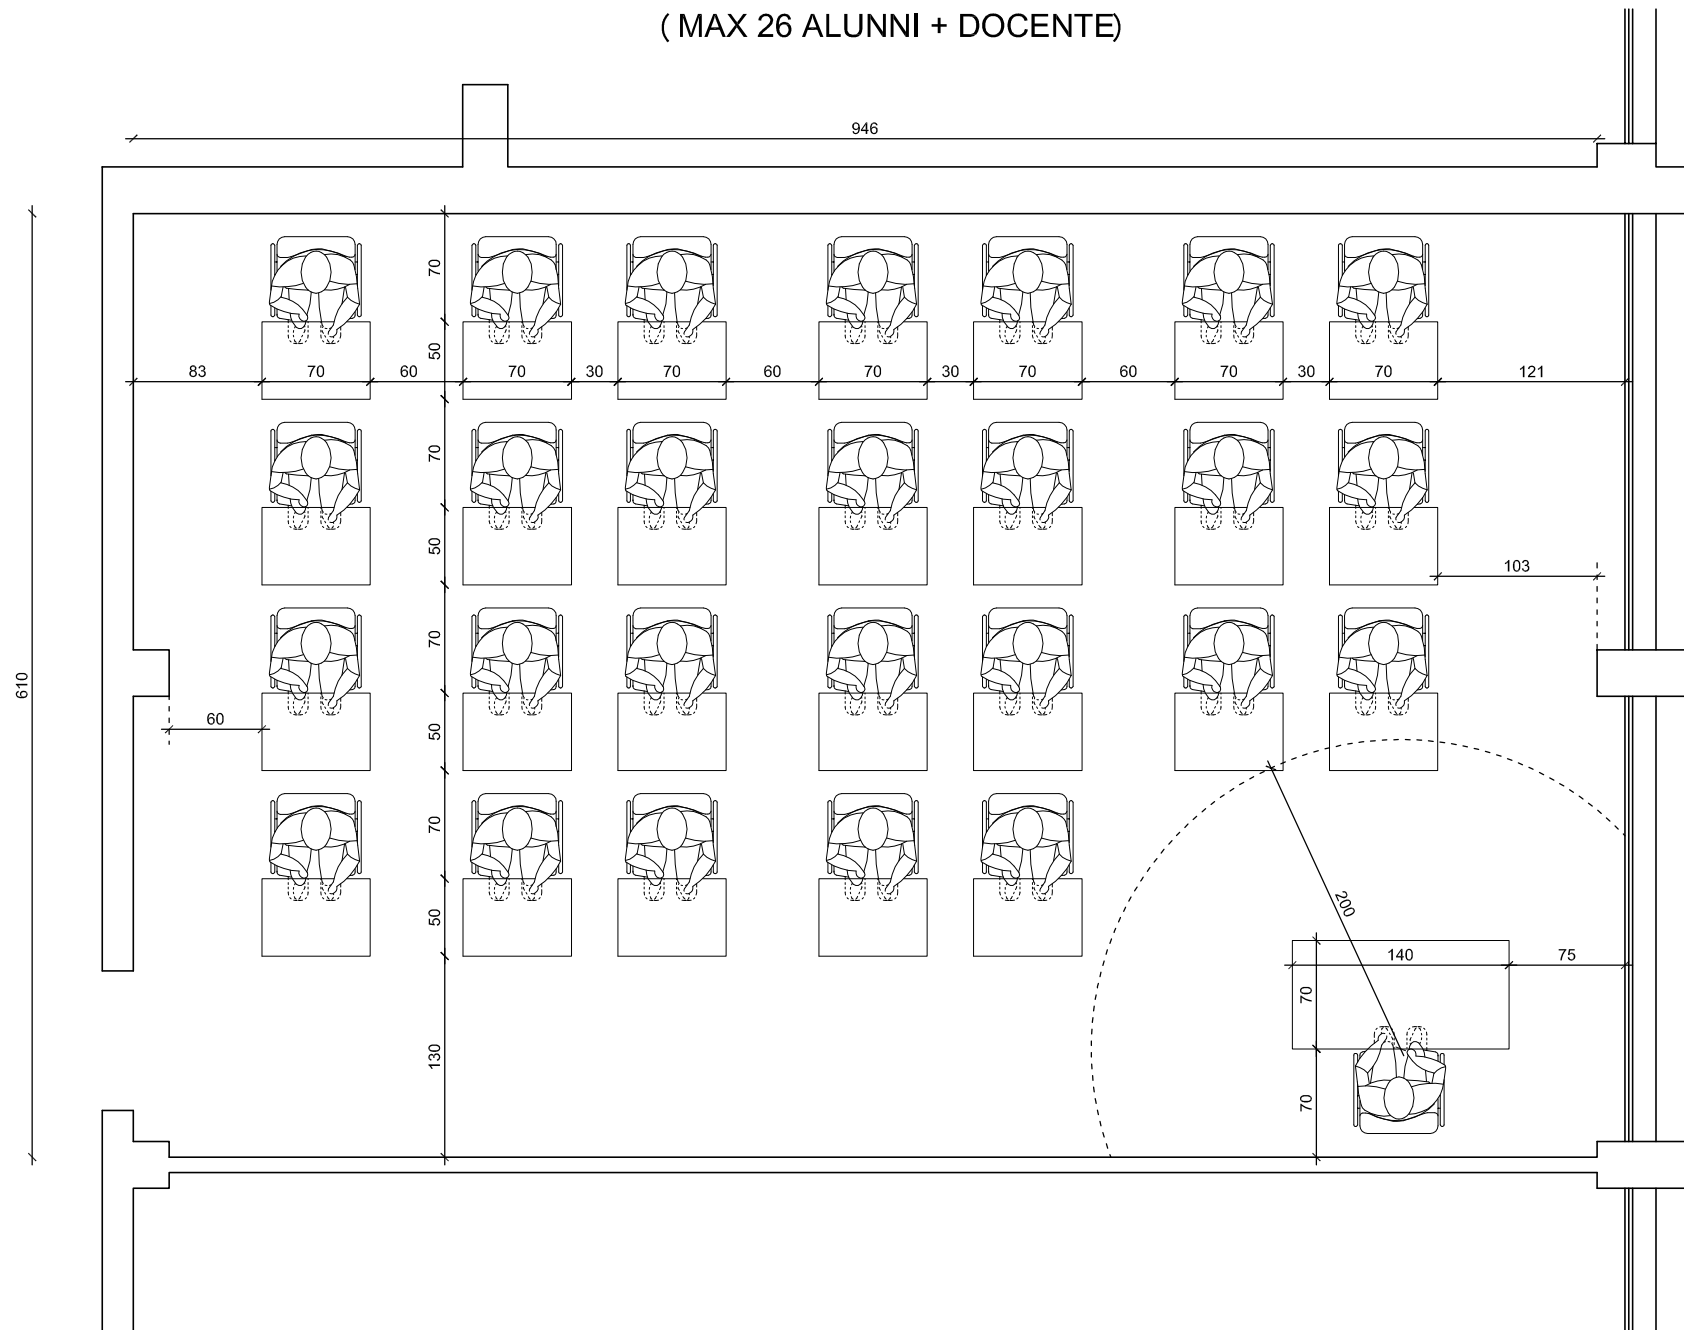


SCUOLA MEDIA - Sede Nelson Mandela  
AULA 17 - PIANO SECONDO  
( MAX 28 ALUNNI + DOCENTE)

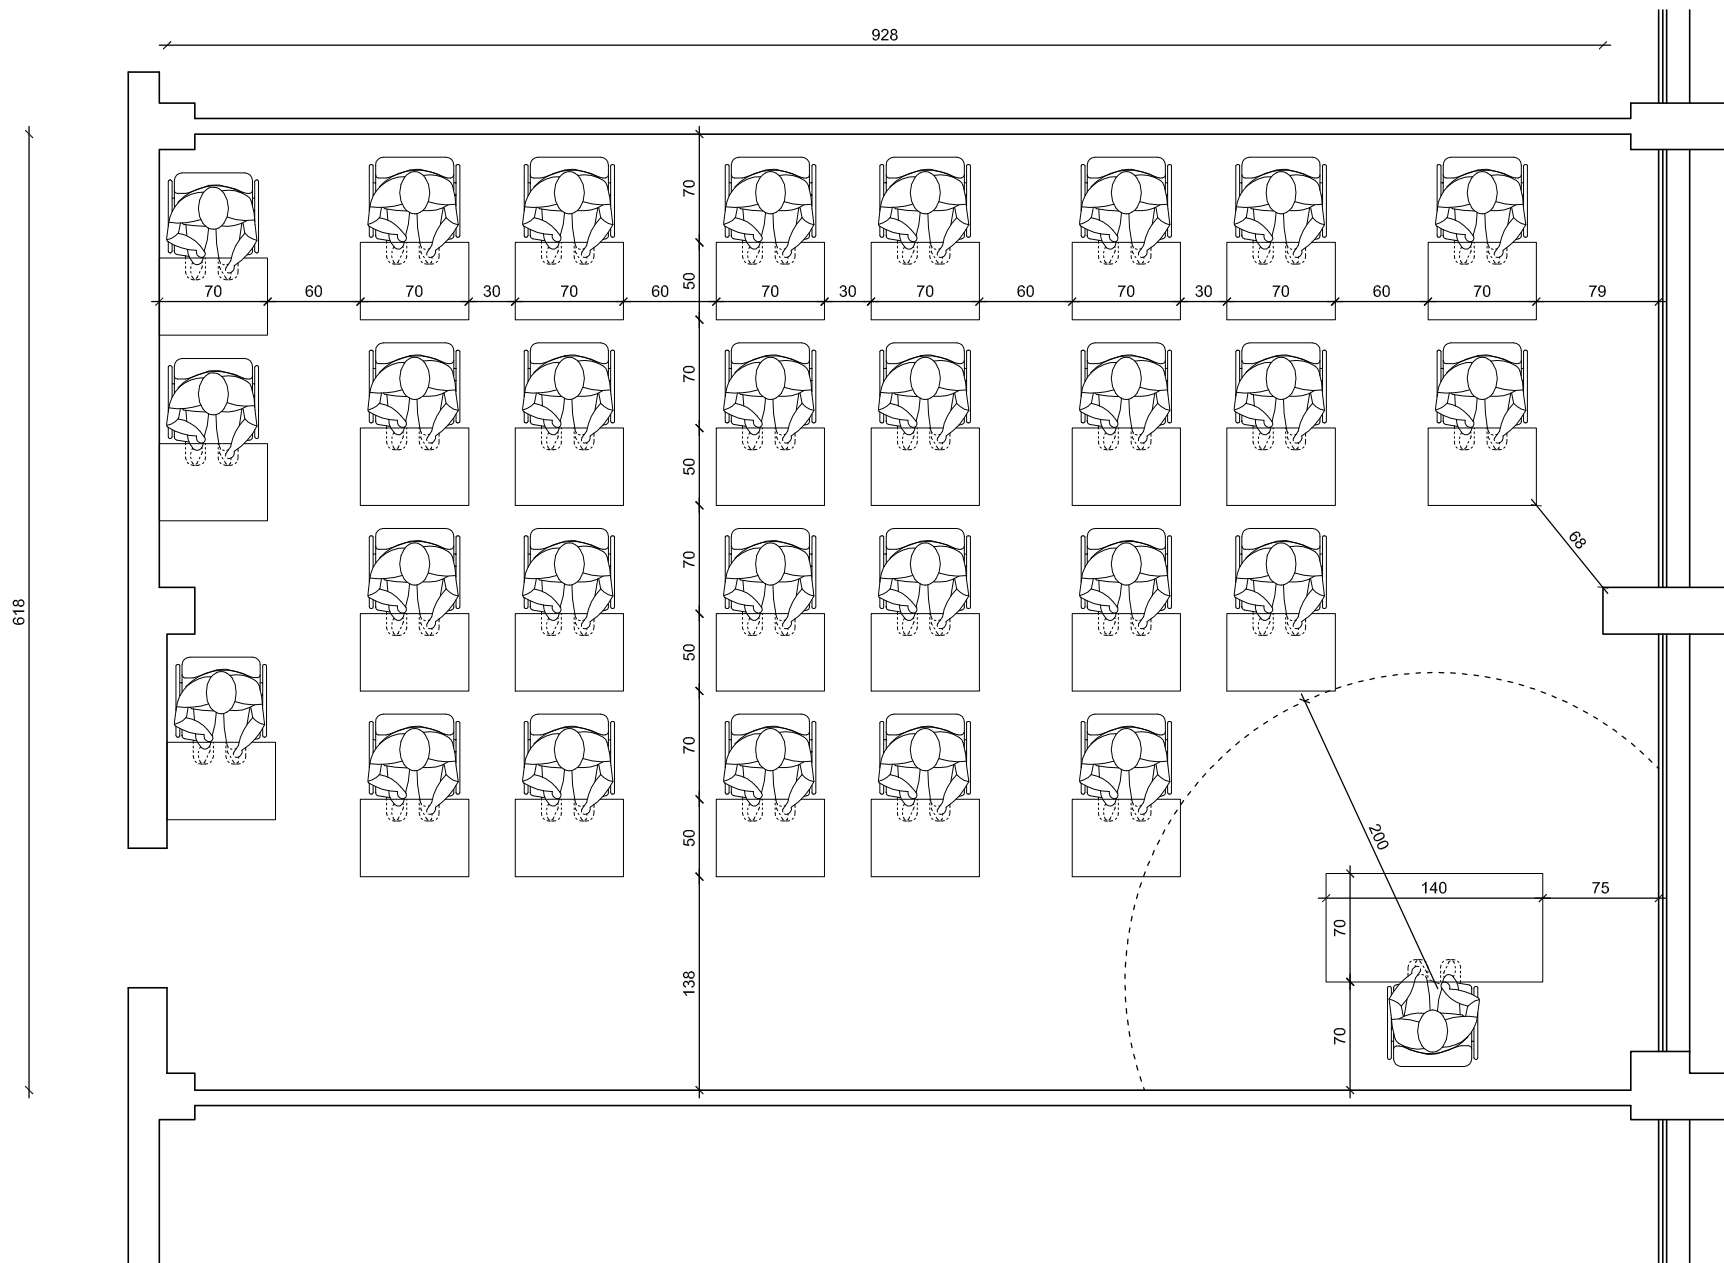


SCUOLA MEDIA - Sede Nelson Mandela  
AULA 18 - PIANO SECONDO  
( MAX 29 ALUNNI + DOCENTE)

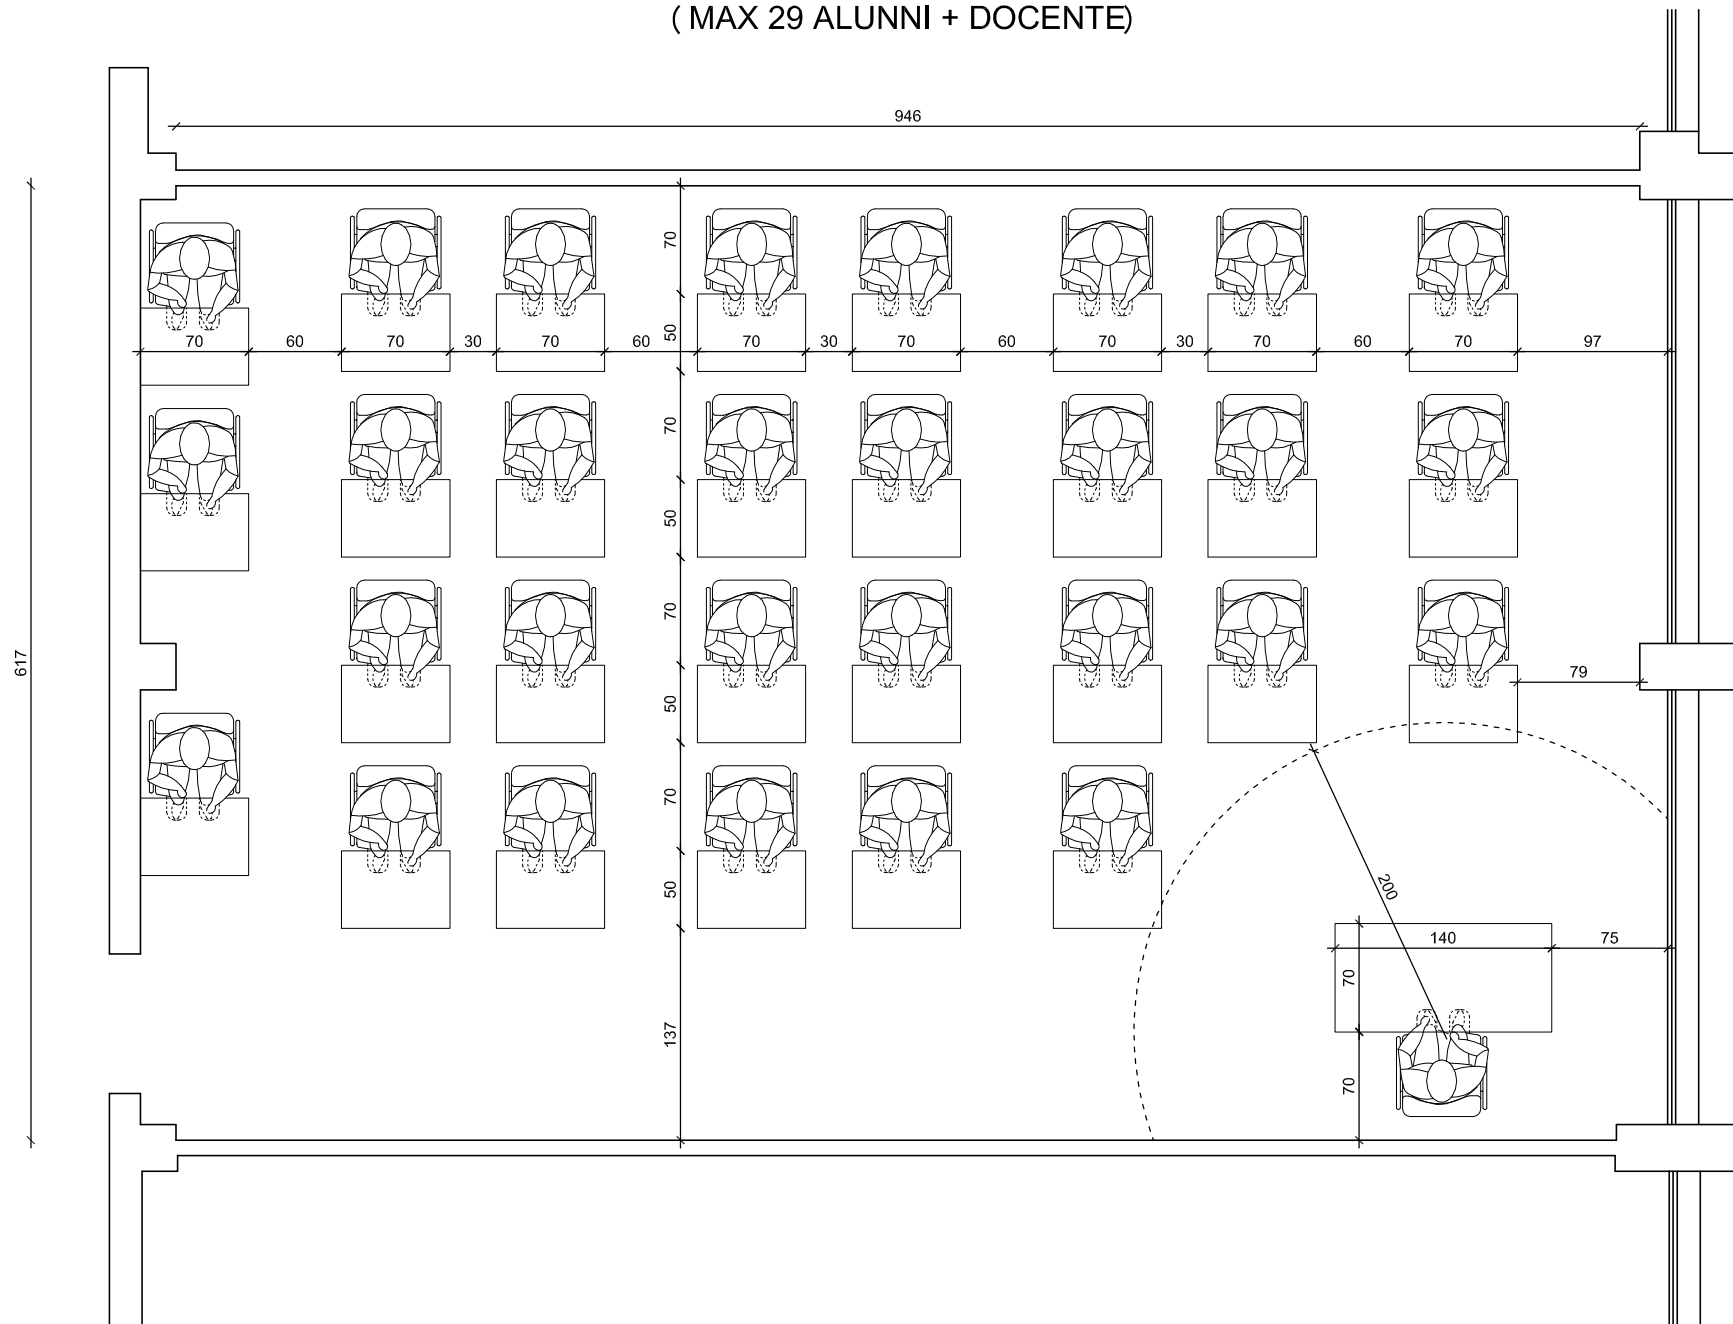

SCUOLA MEDIA - Sede Nelson Mandela  
AULA 19 - PIANO SECONDO  
( MAX 28 ALUNNI + DOCENTE)

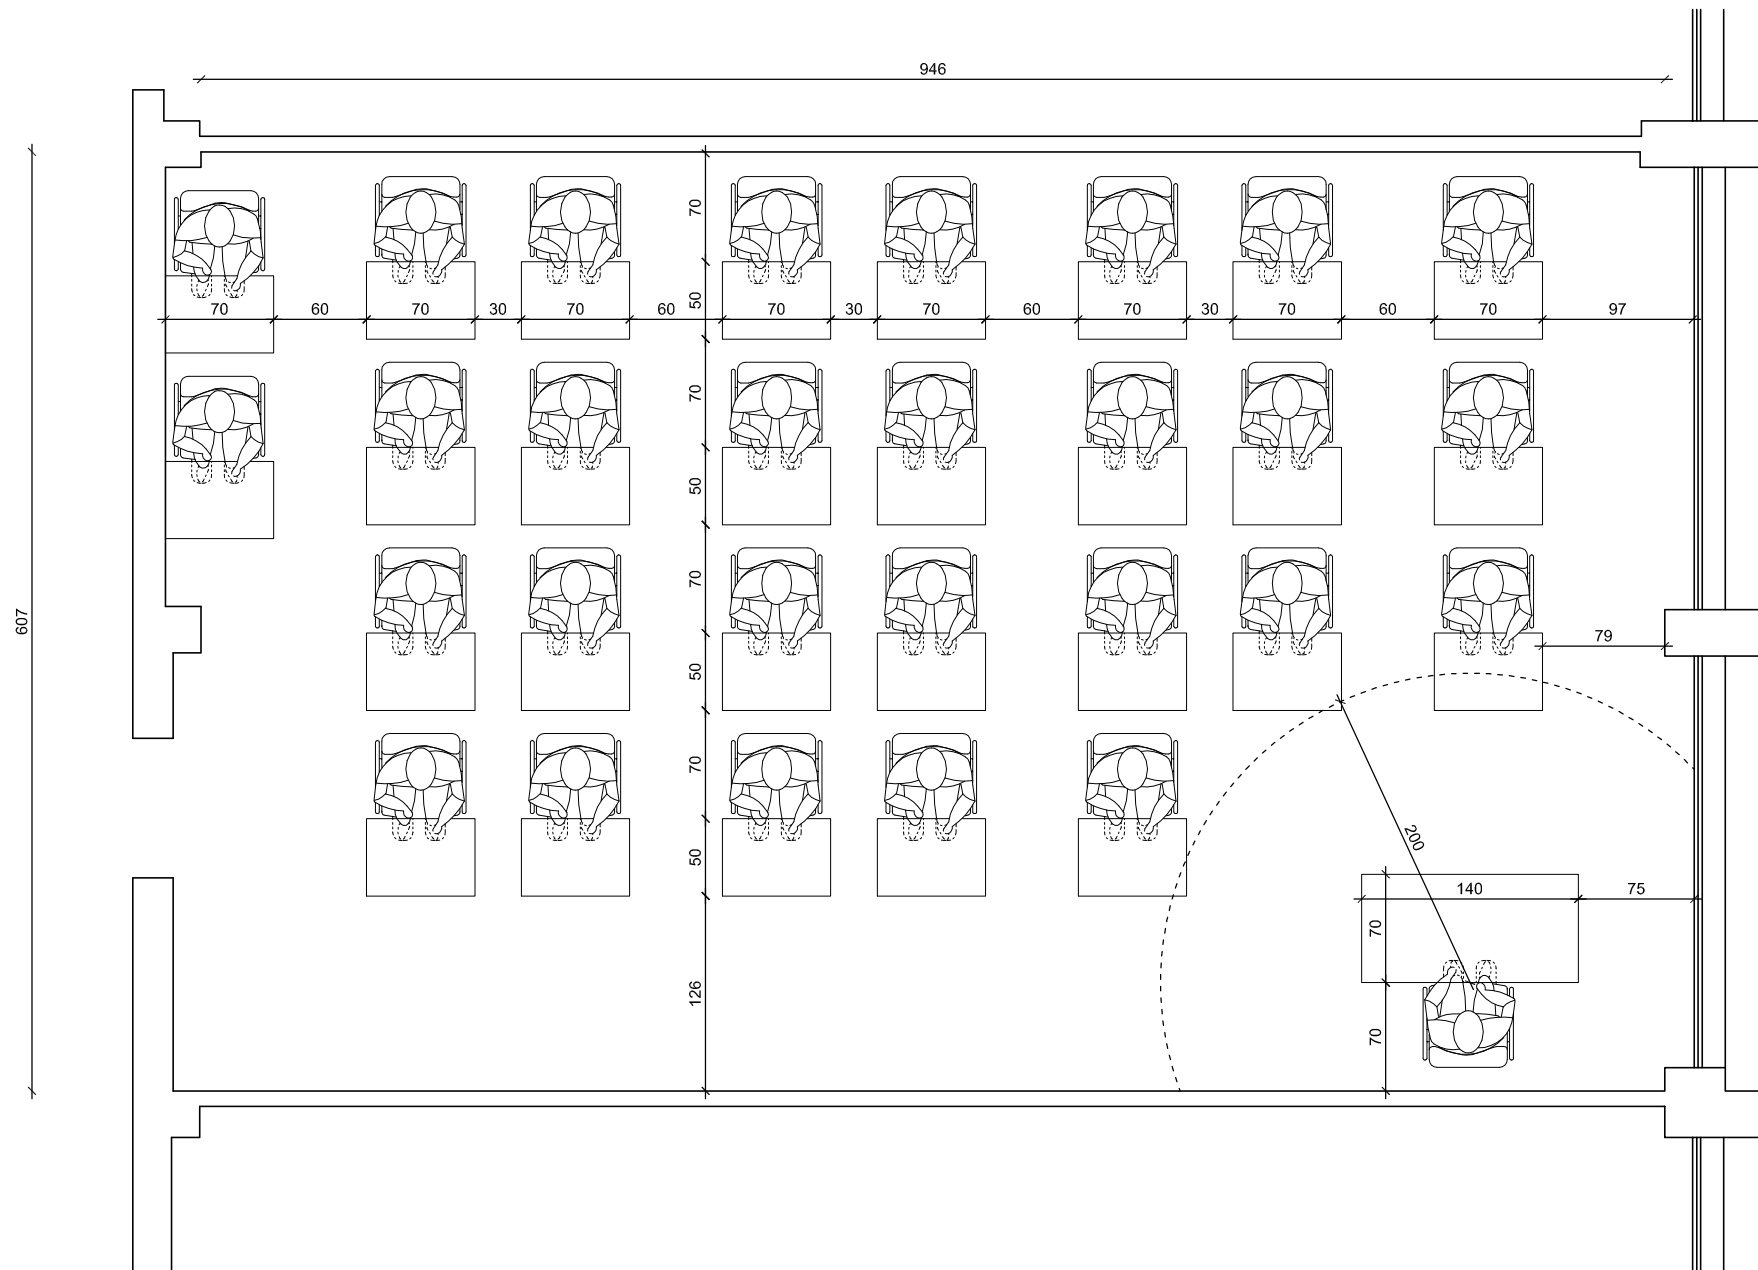

SCUOLA MEDIA - Sede Nelson Mandela  
AULA 20 - PIANO SECONDO  
( MAX 26 ALUNNI + DOCENTE )

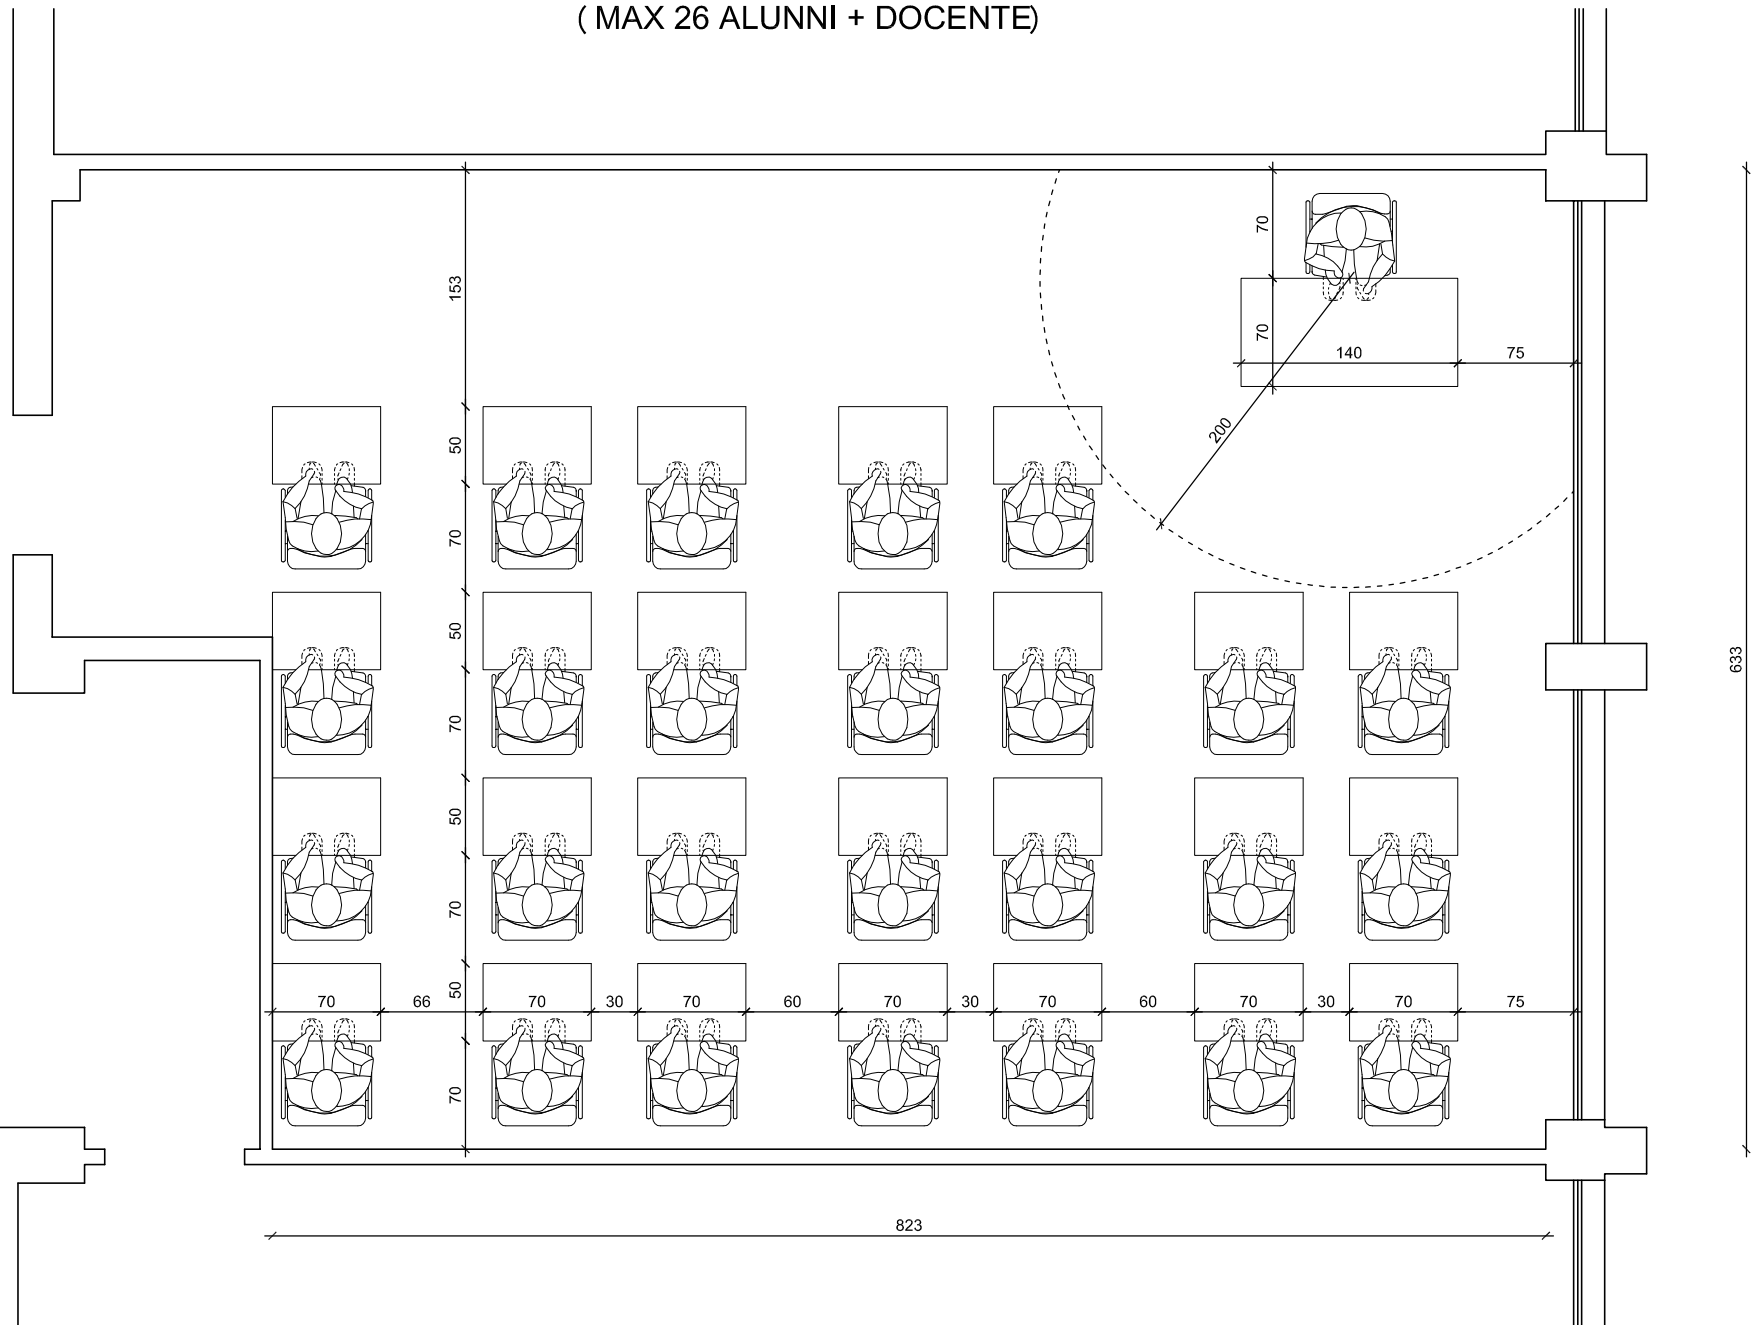

SCUOLA MEDIA - Sede Nelson Mandela  
AULE 21 e 22 - PIANO PRIMO  
(AULA 21: MAX 29 ALUNNI + DOCENTE  
AULA 22: MAX 2 ALUNNI + DOCENTE)

