


SCUOLA ELEMENTARE - Sez. Curtatone
RIEPILOGO AULE PIANO TERRA

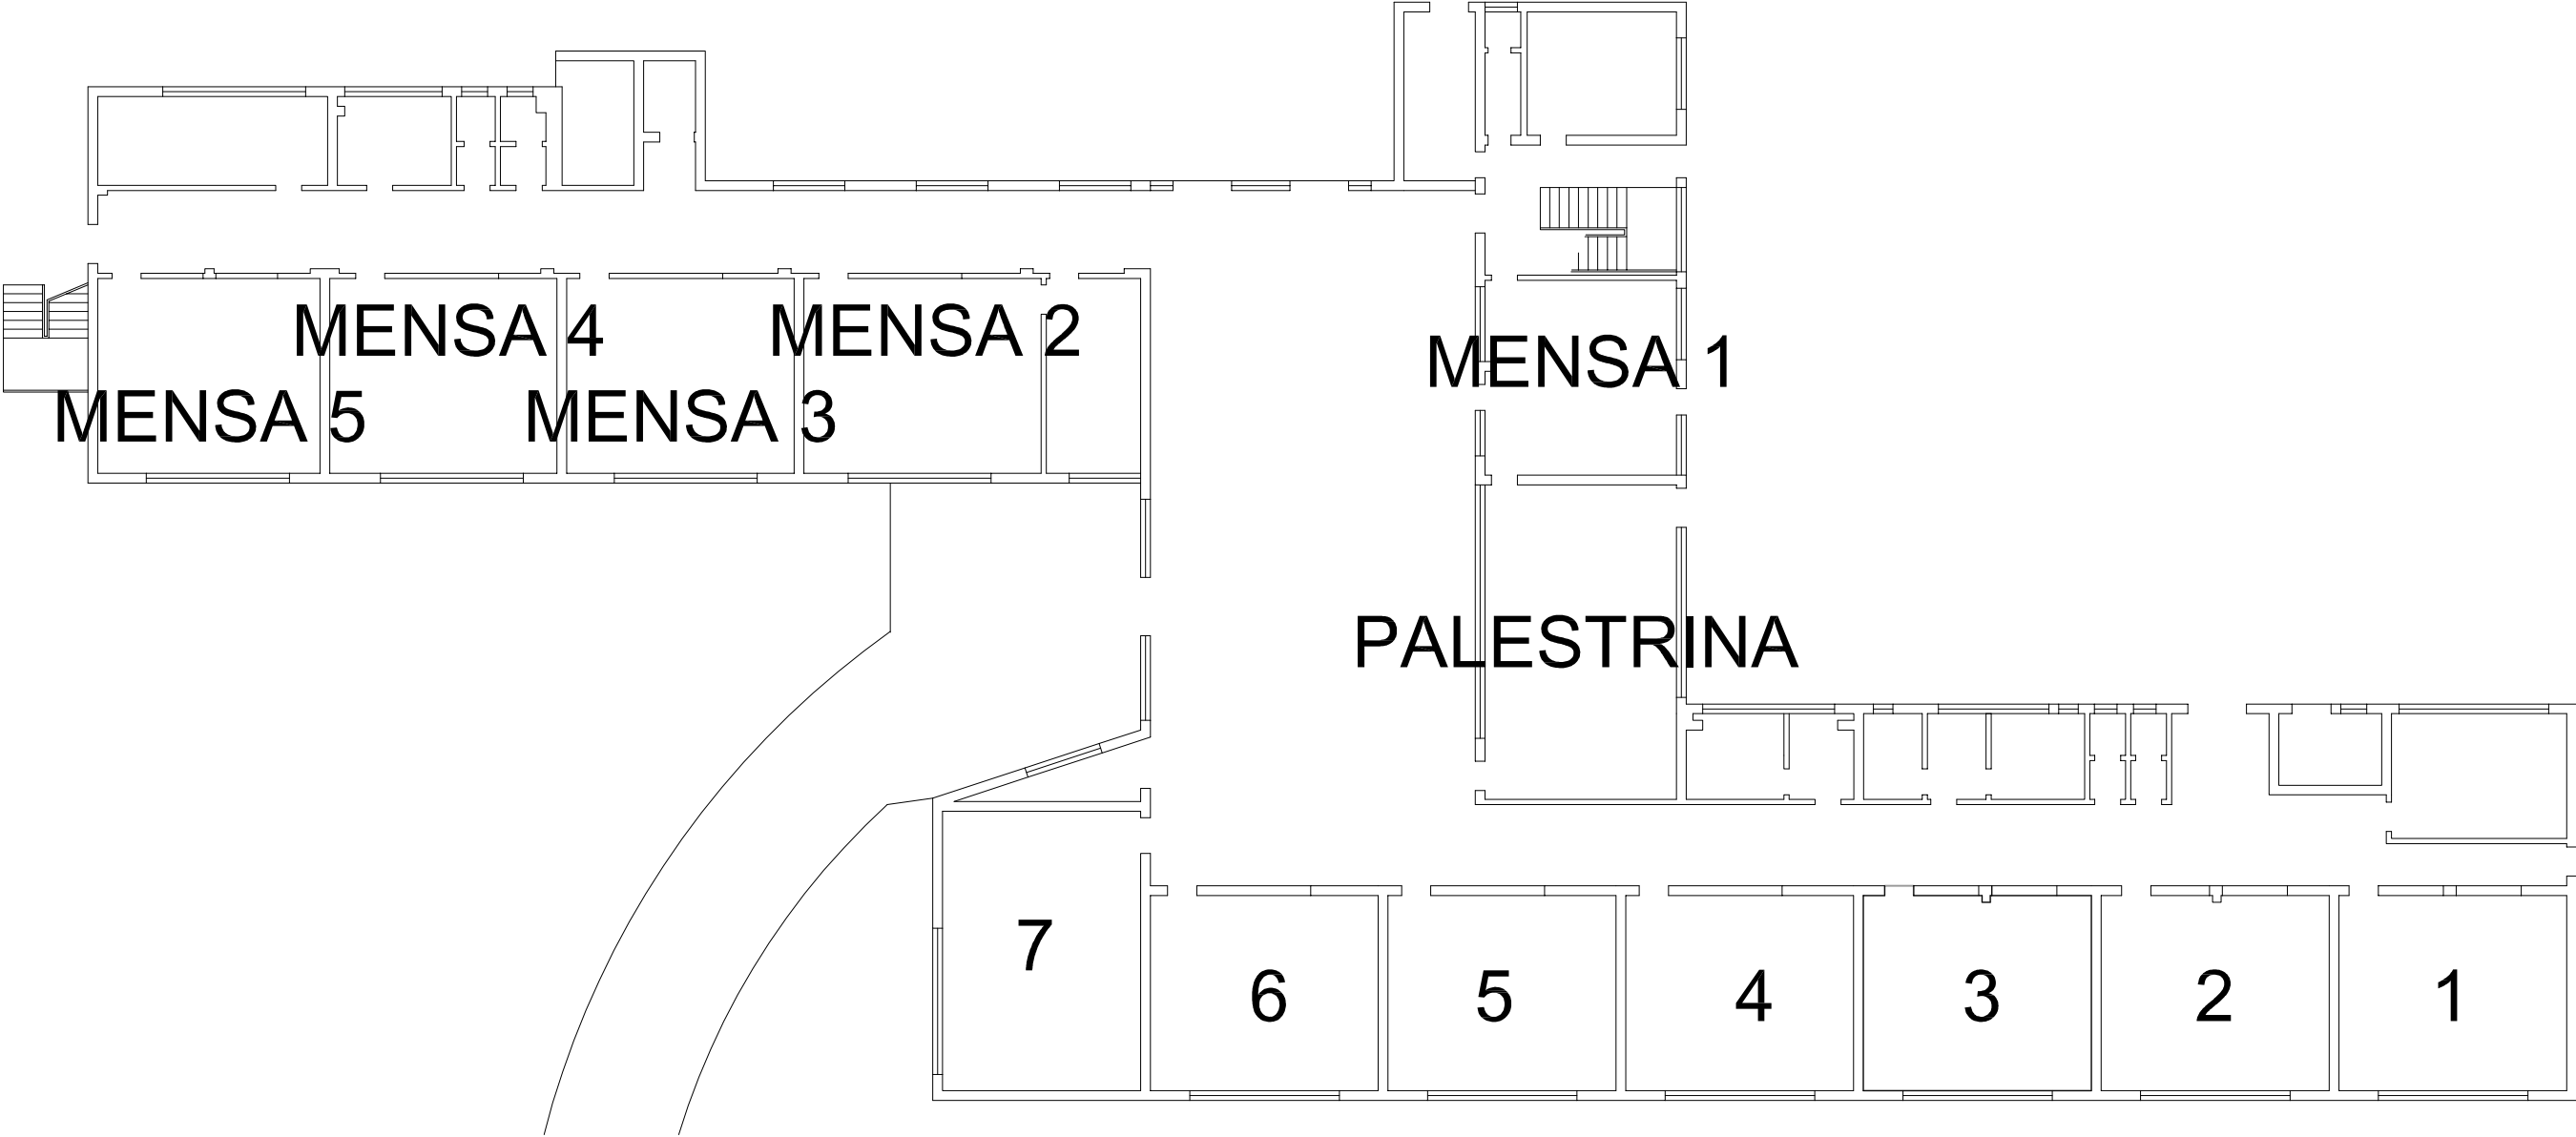








SCUOLA ELEMENTARE - Sez. Curtatone
AULA 2 - PIANO TERRA
(MAX 20 ALUNNI + DOCENTE)

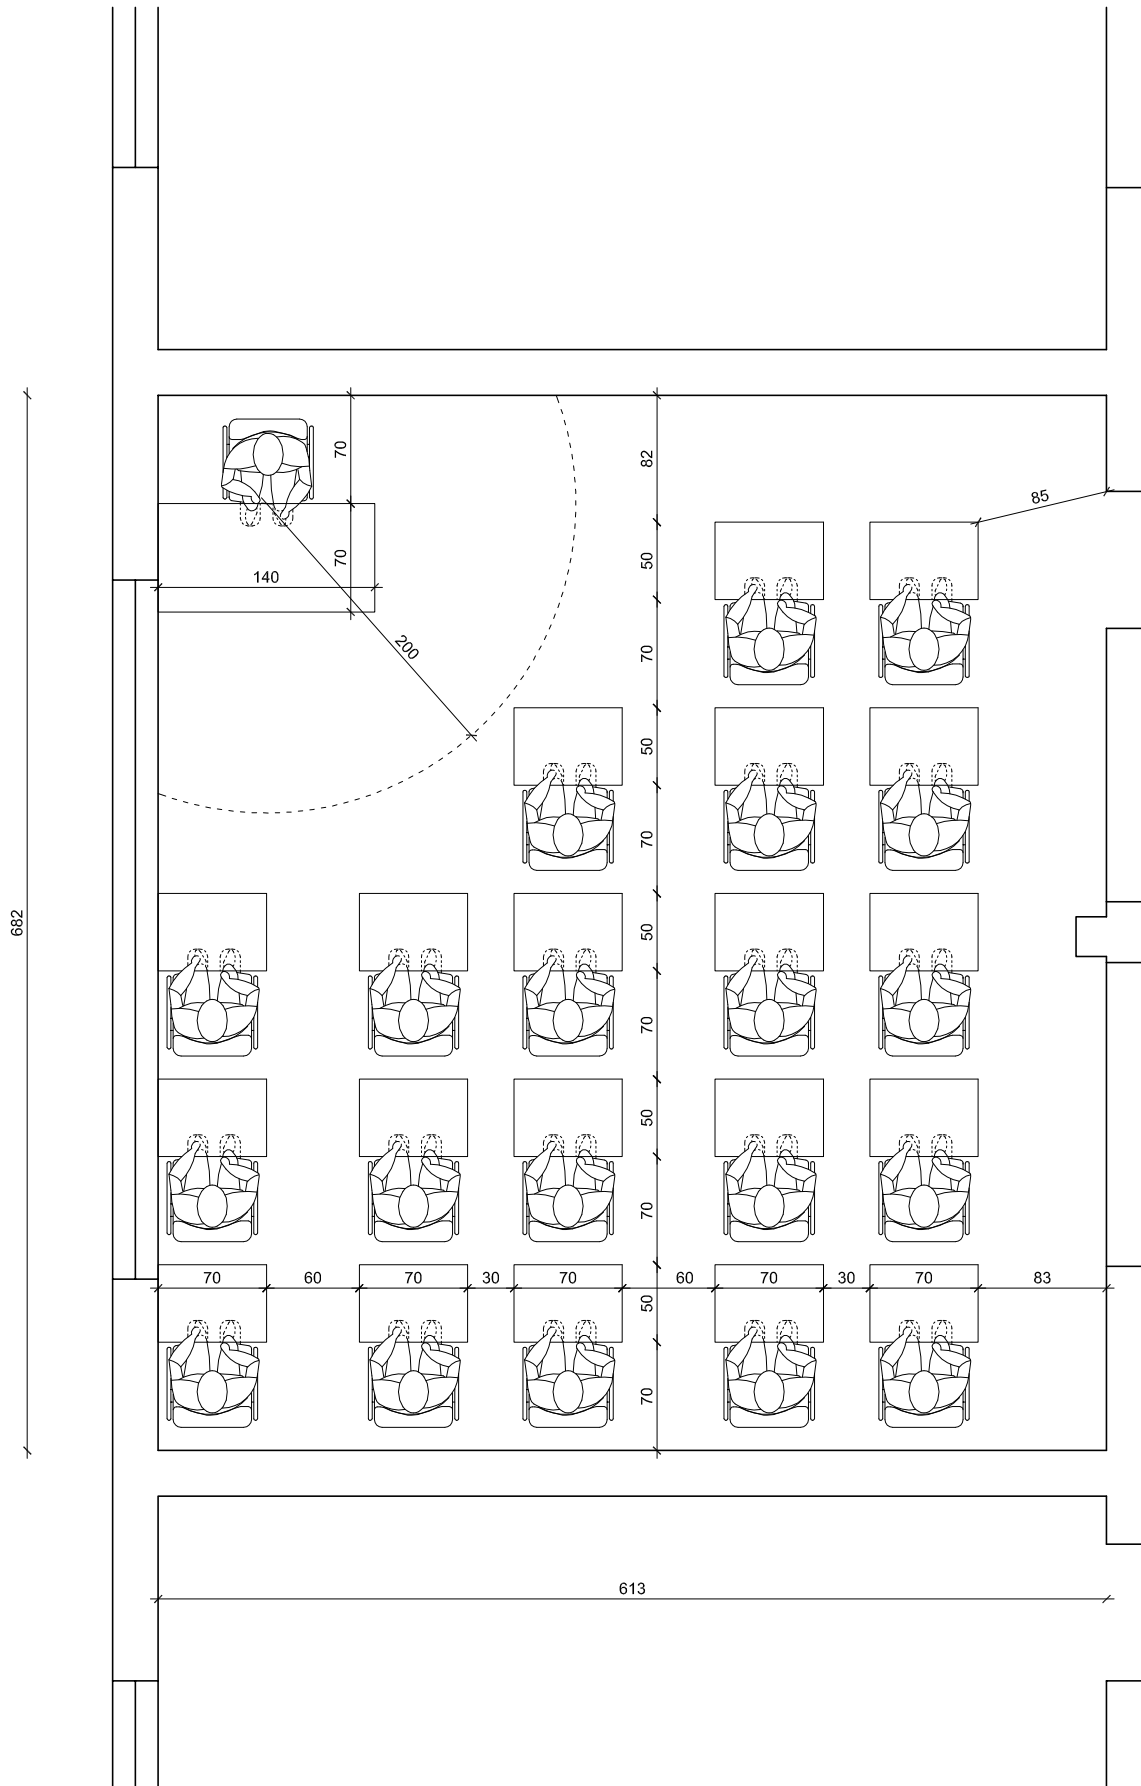


SCUOLA ELEMENTARE - Sez. Curtatone
AULA 3 - PIANO TERRA
(MAX 18 ALUNNI + DOCENTE)

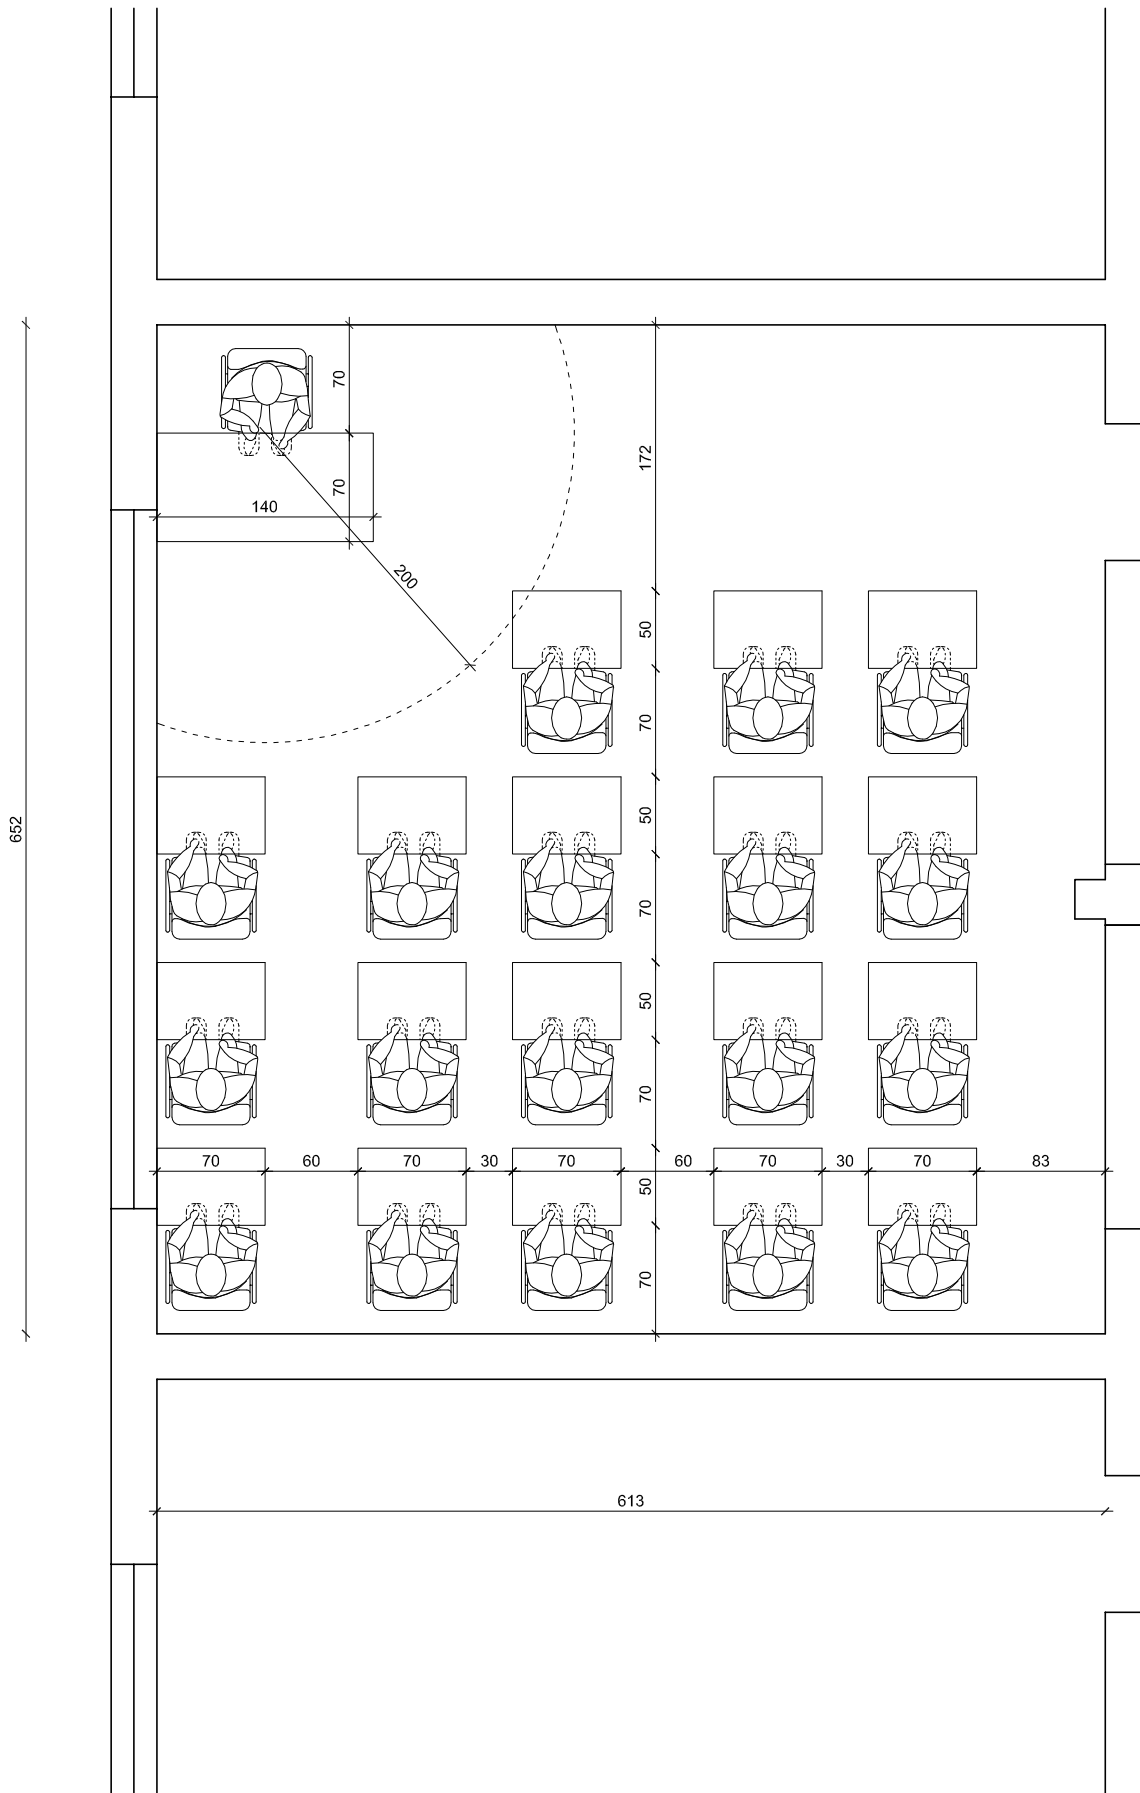


SCUOLA ELEMENTARE - Sez. Curtatone
AULA 4 - PIANO TERRA
(MAX 22 ALUNNI + DOCENTE)

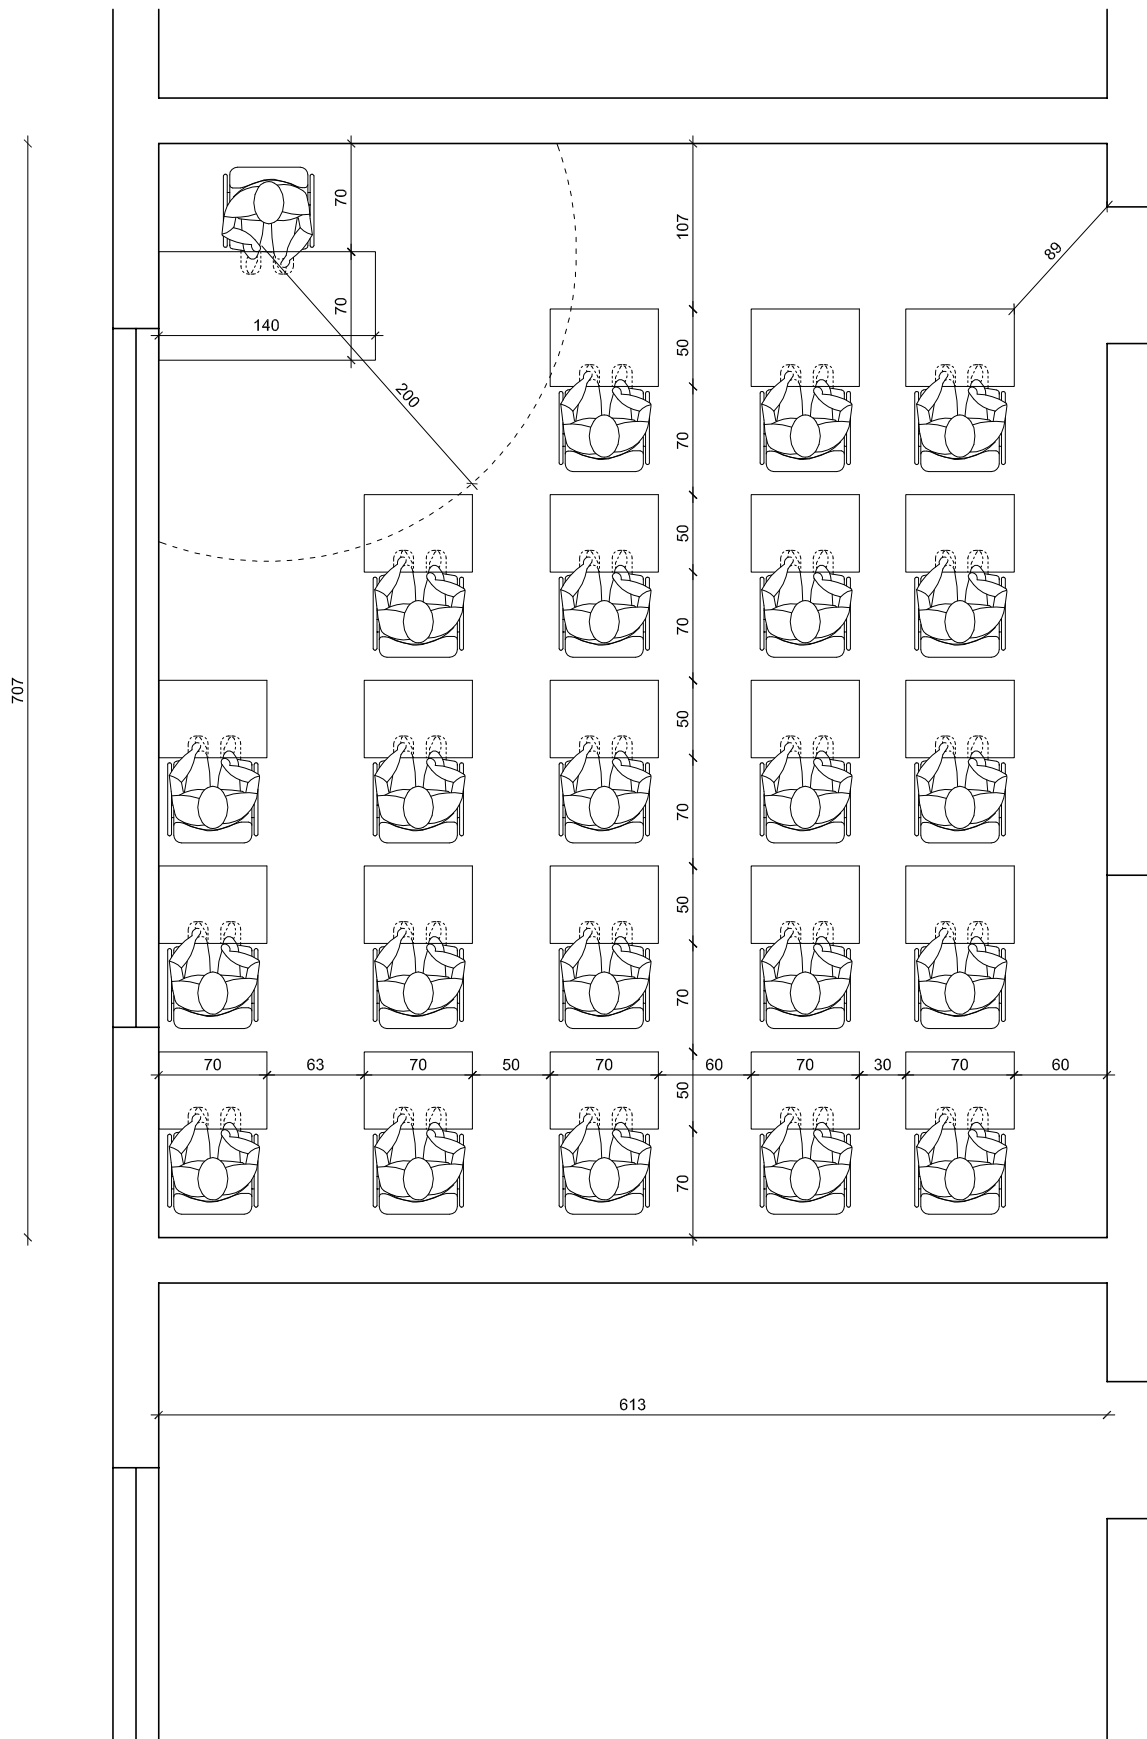

SCUOLA ELEMENTARE - Sez. Curtatone
AULA 5 - PIANO TERRA
(MAX 23 ALUNNI + DOCENTE)

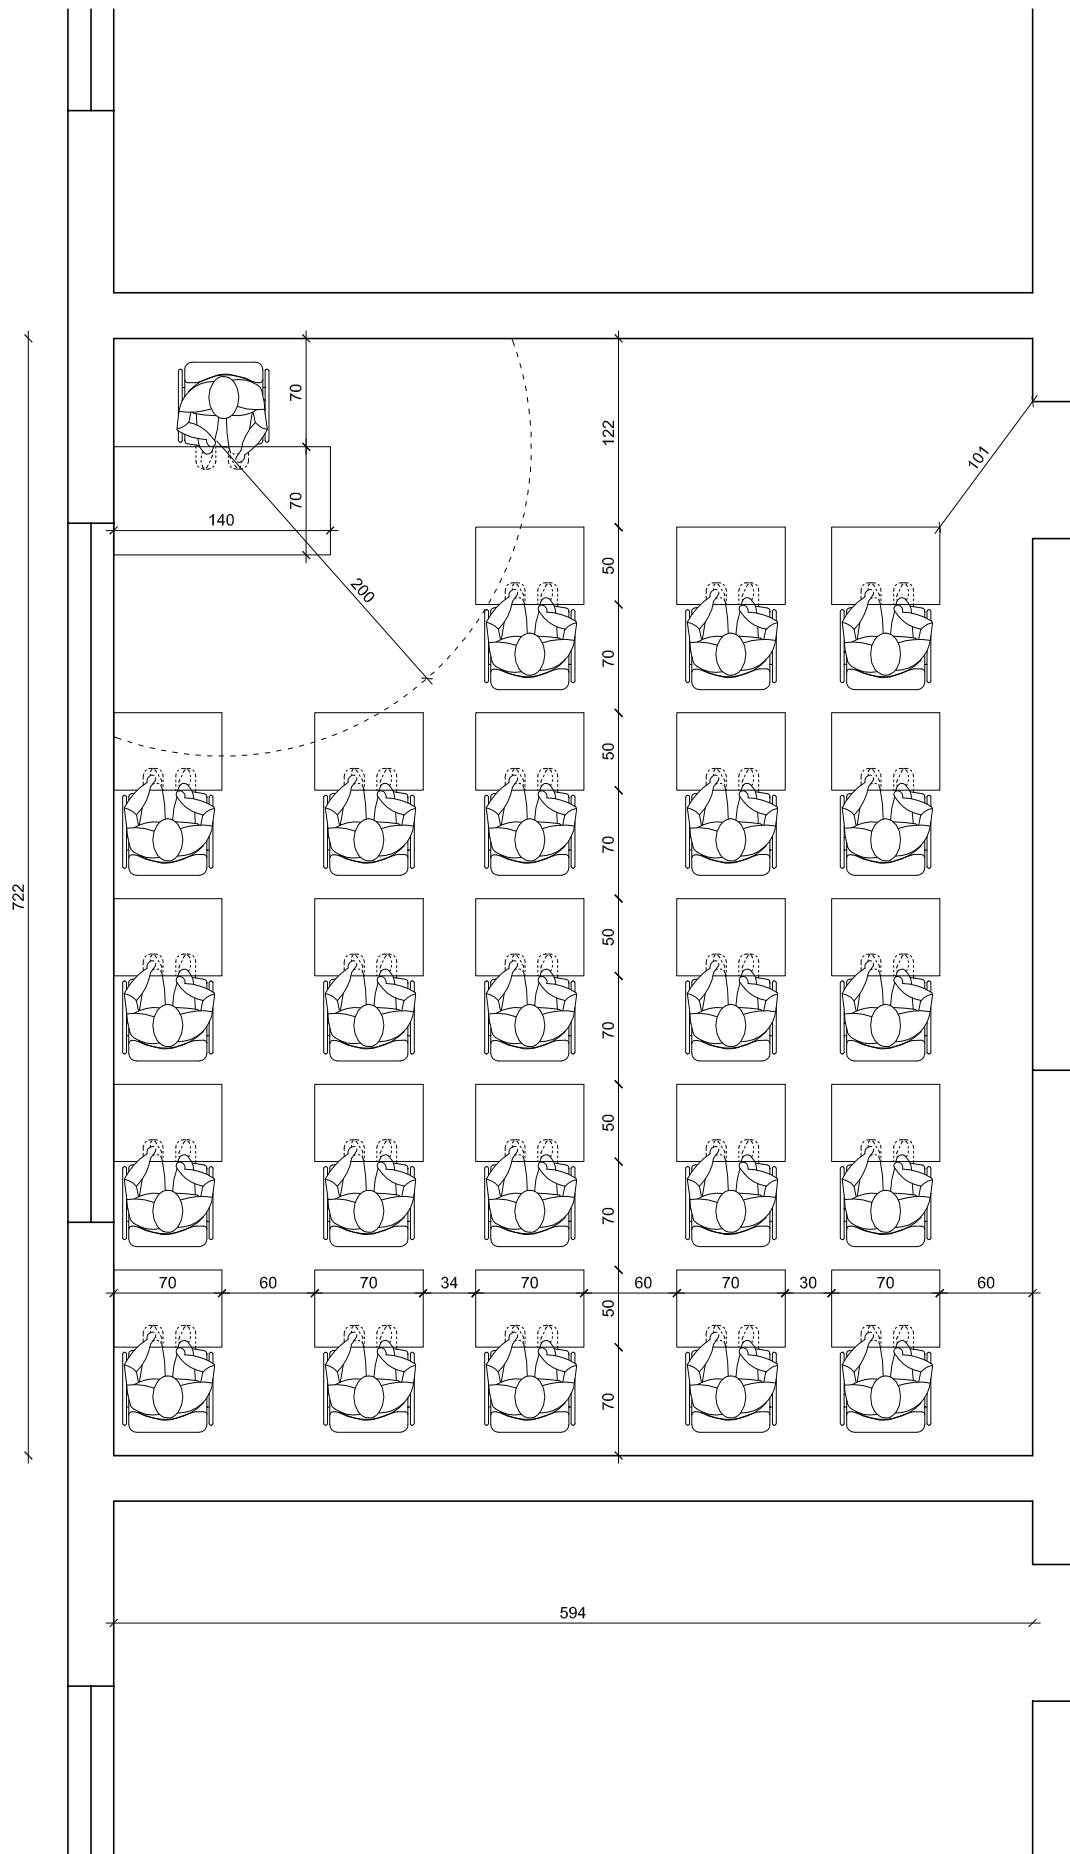


SCUOLA ELEMENTARE - Sez. Curtatone
AULA 6 - PIANO TERRA
(MAX 22 ALUNNI + DOCENTE)

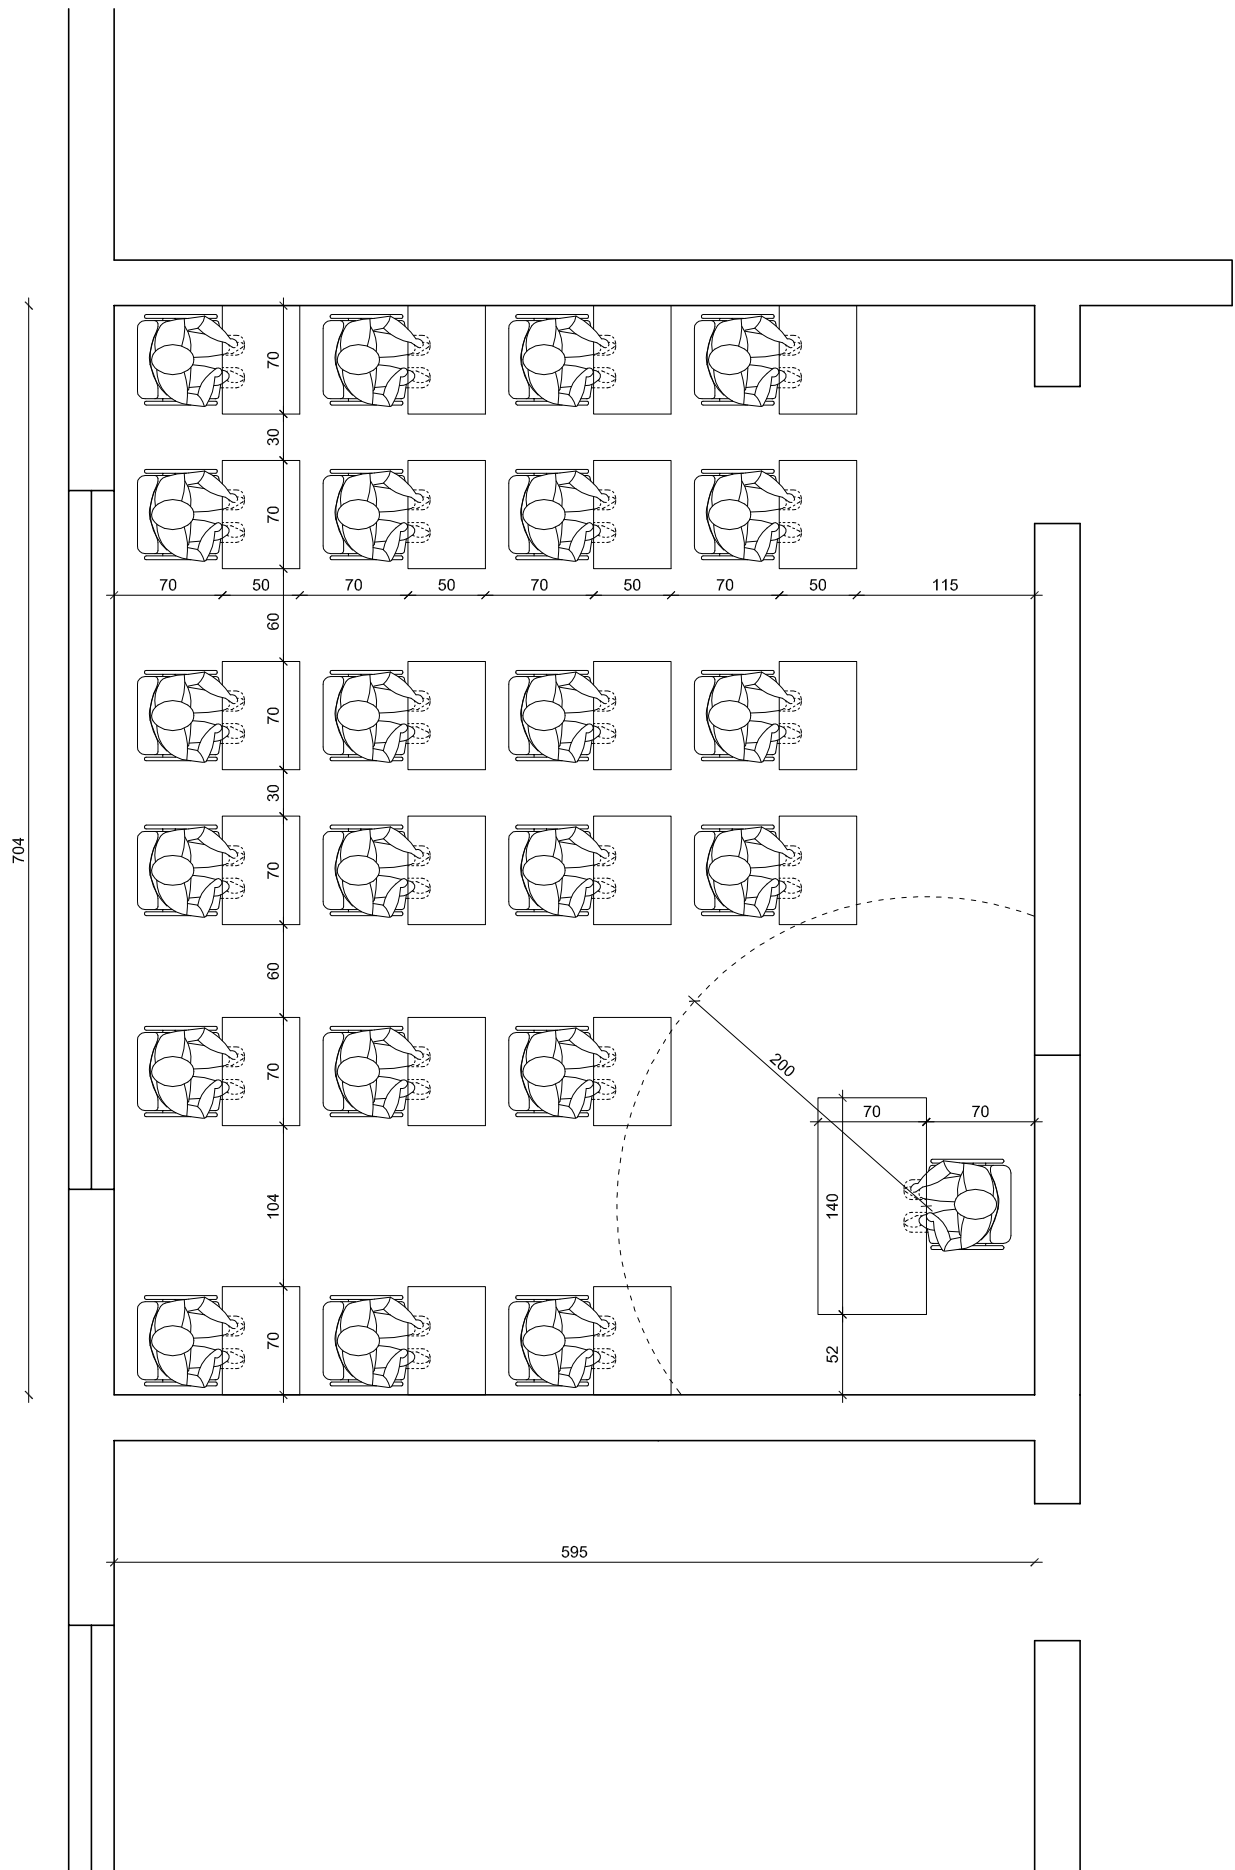


SCUOLA ELEMENTARE - Sez. Curtatone
AULA 7 - PIANO TERRA
(MAX 28 ALUNNI + DOCENTE)

862


594

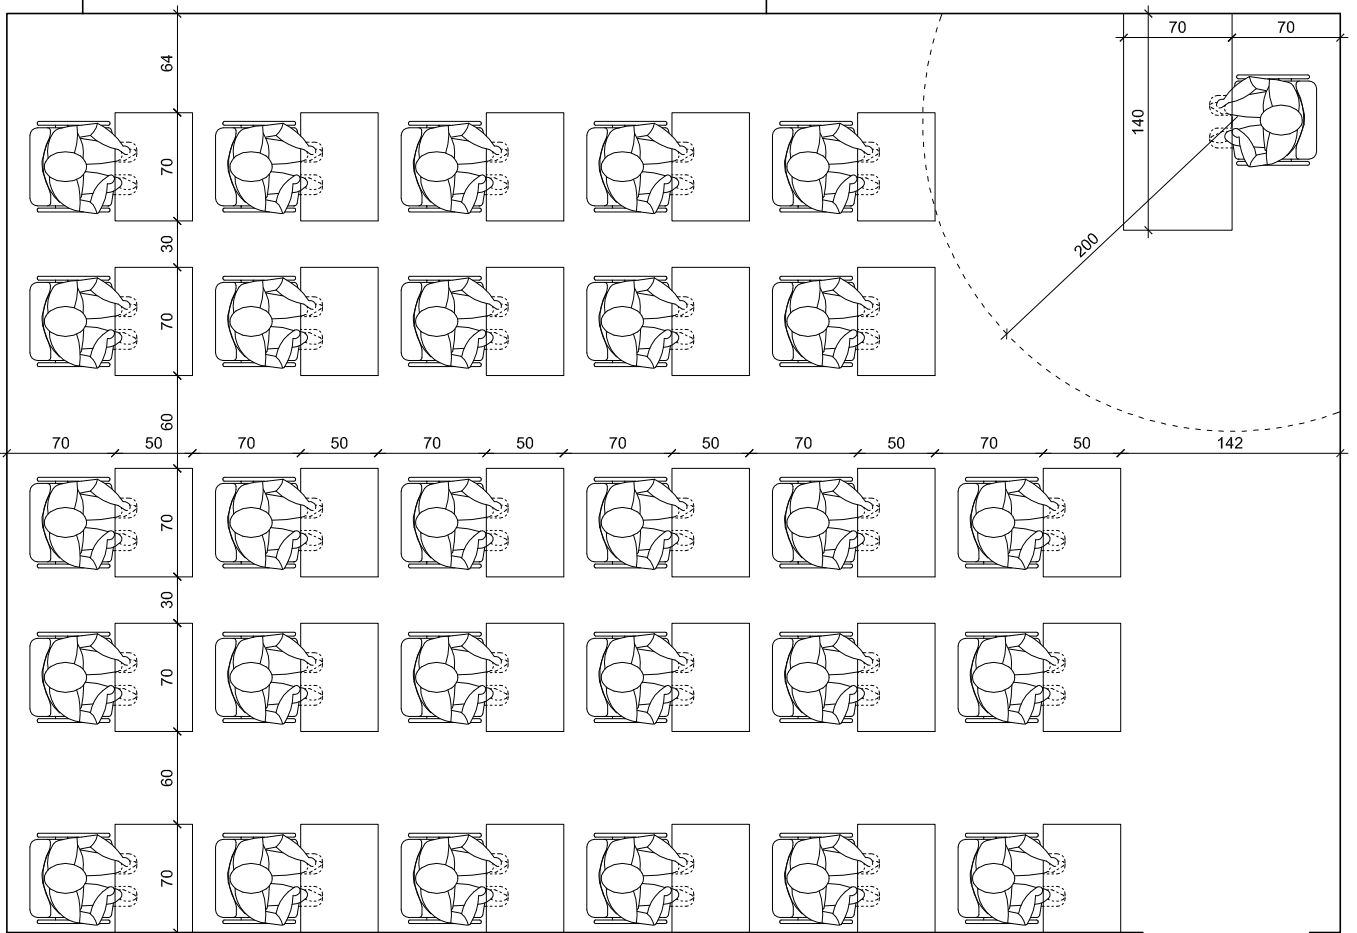


SCUOLA ELEMENTARE - Sez. Curtatone
PALESTRINA - PIANO TERRA
(MAX 33 ALUNNI + DOCENTE)

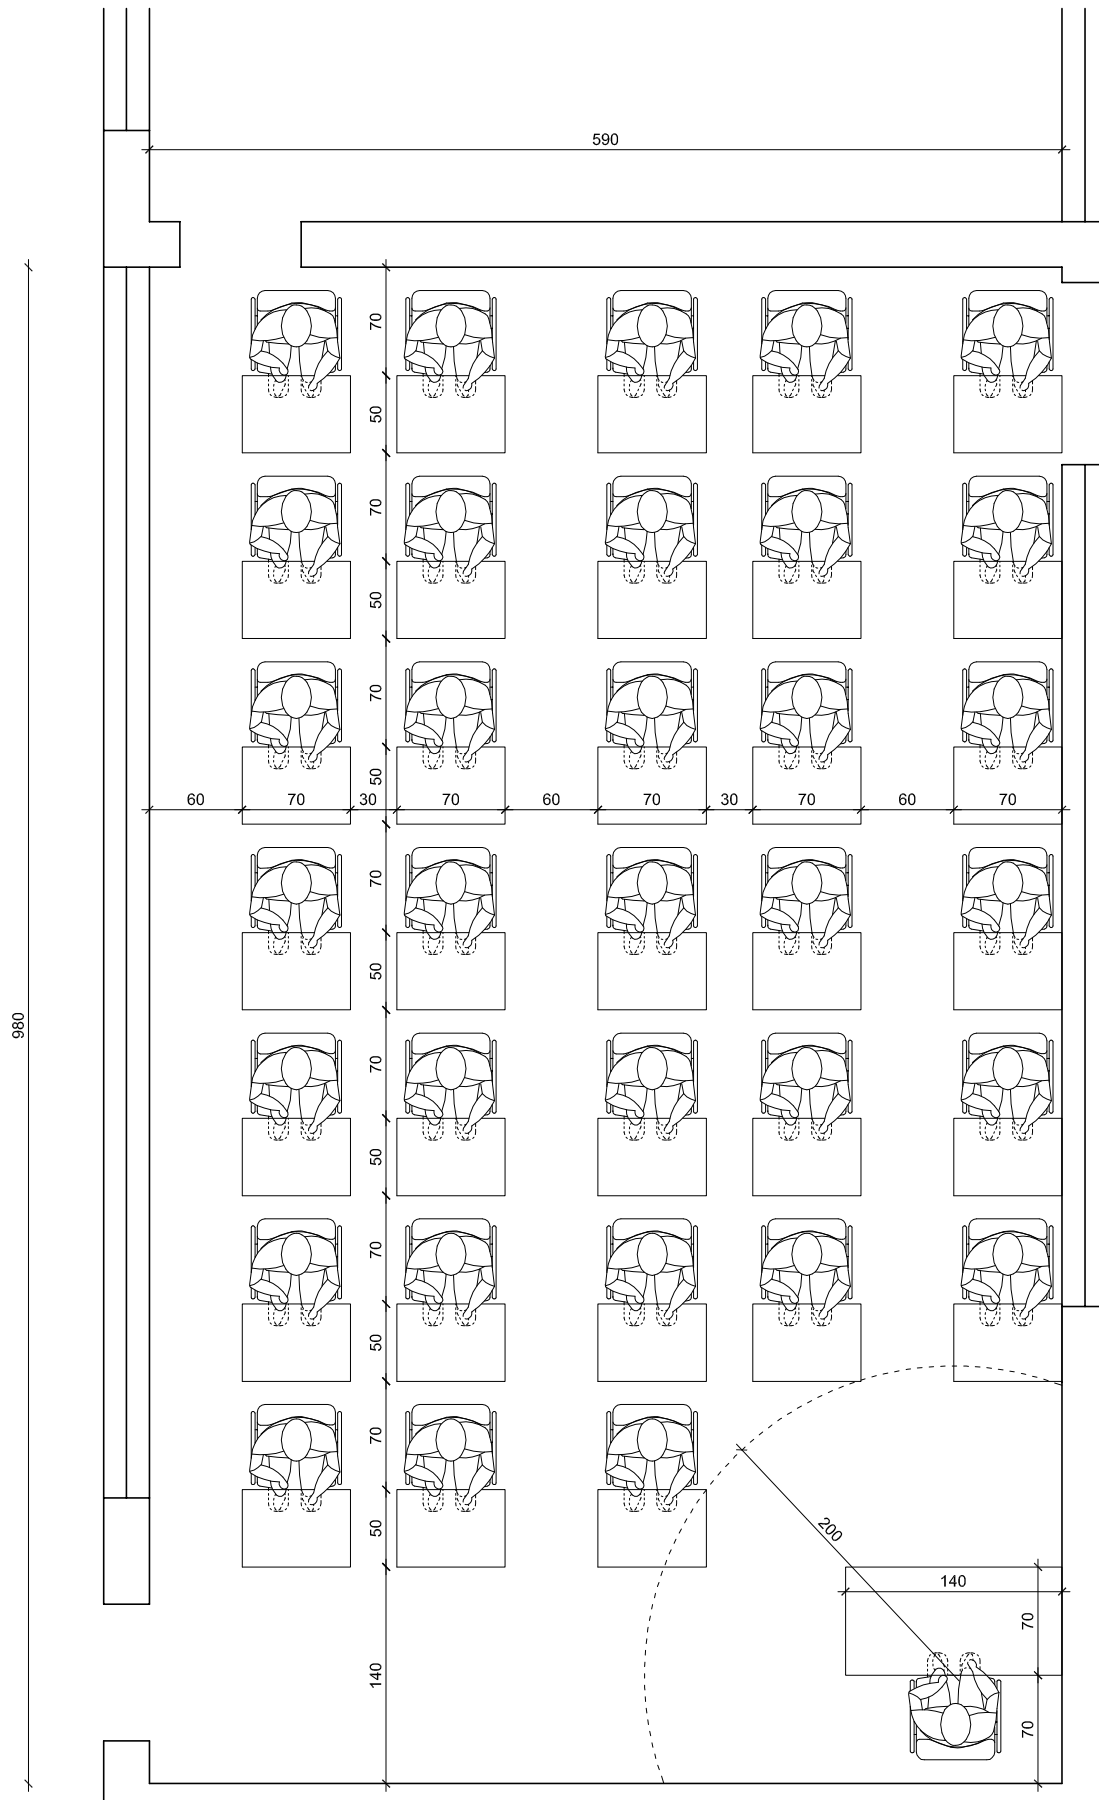


SCUOLA ELEMENTARE - Sez. Curtatone
MENSA 1 - PIANO TERRA
(MAX 17 ALUNNI + DOCENTE)

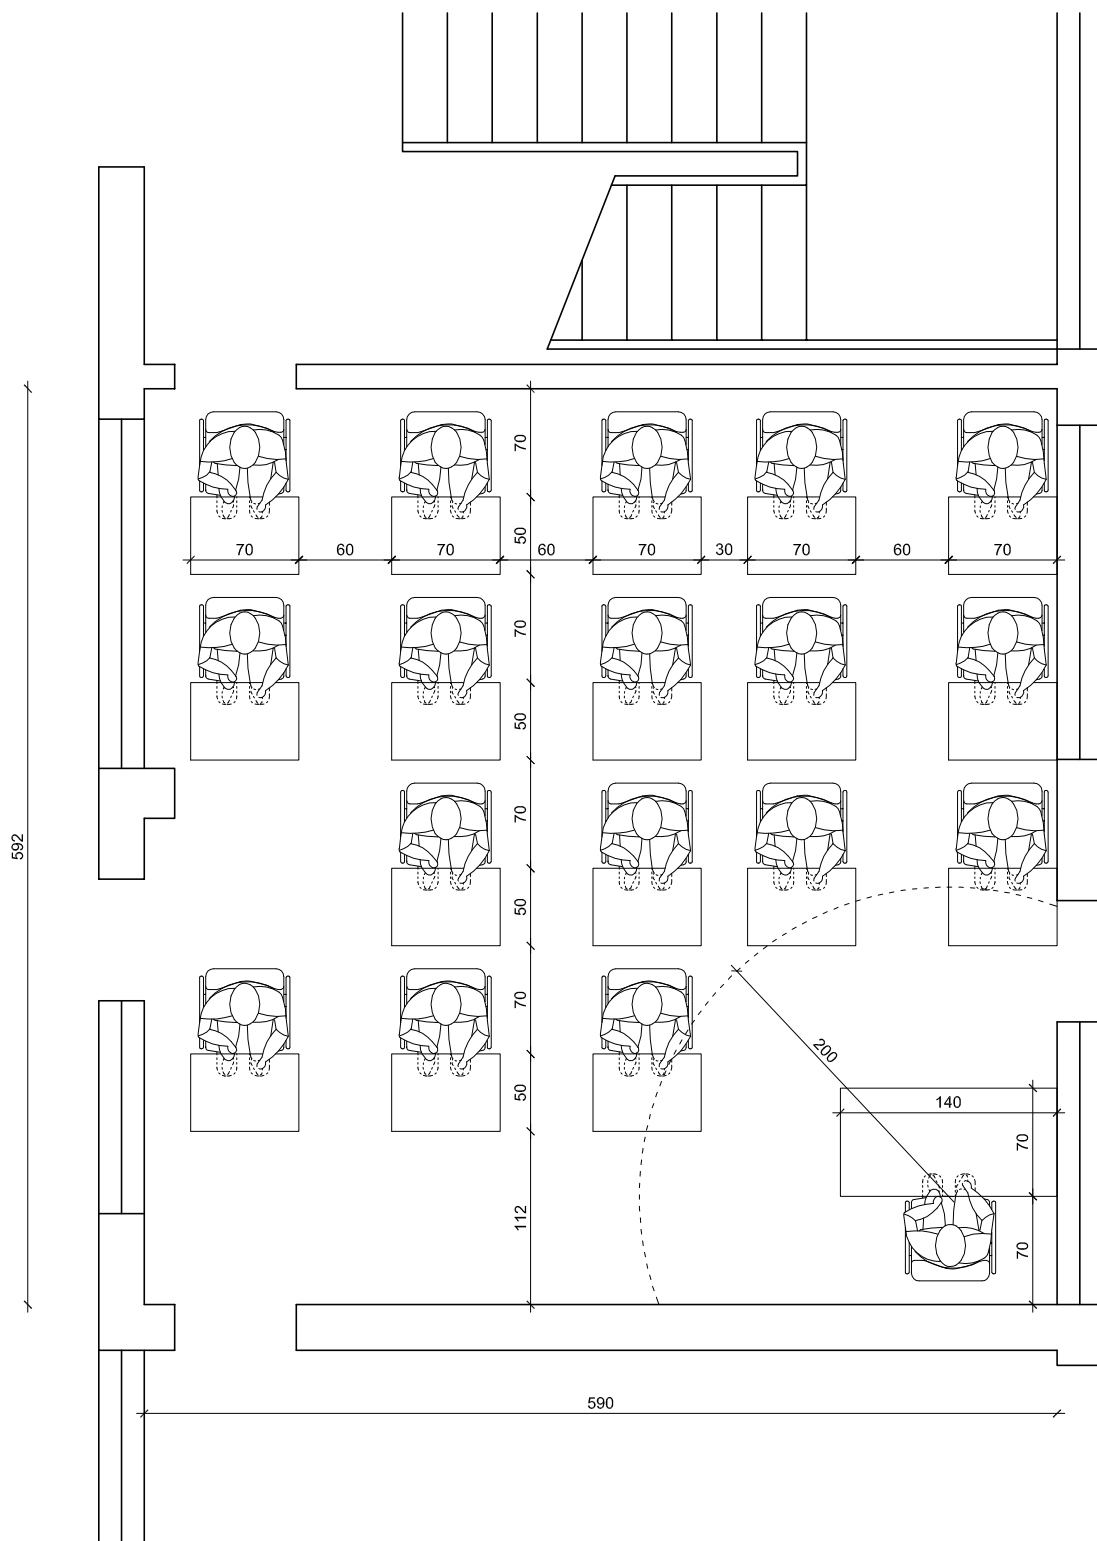


SCUOLA ELEMENTARE - Sez. Curtatone
MENZA 2 - PIANO TERRA
(MAX 22 ALUNNI + DOCENTE)

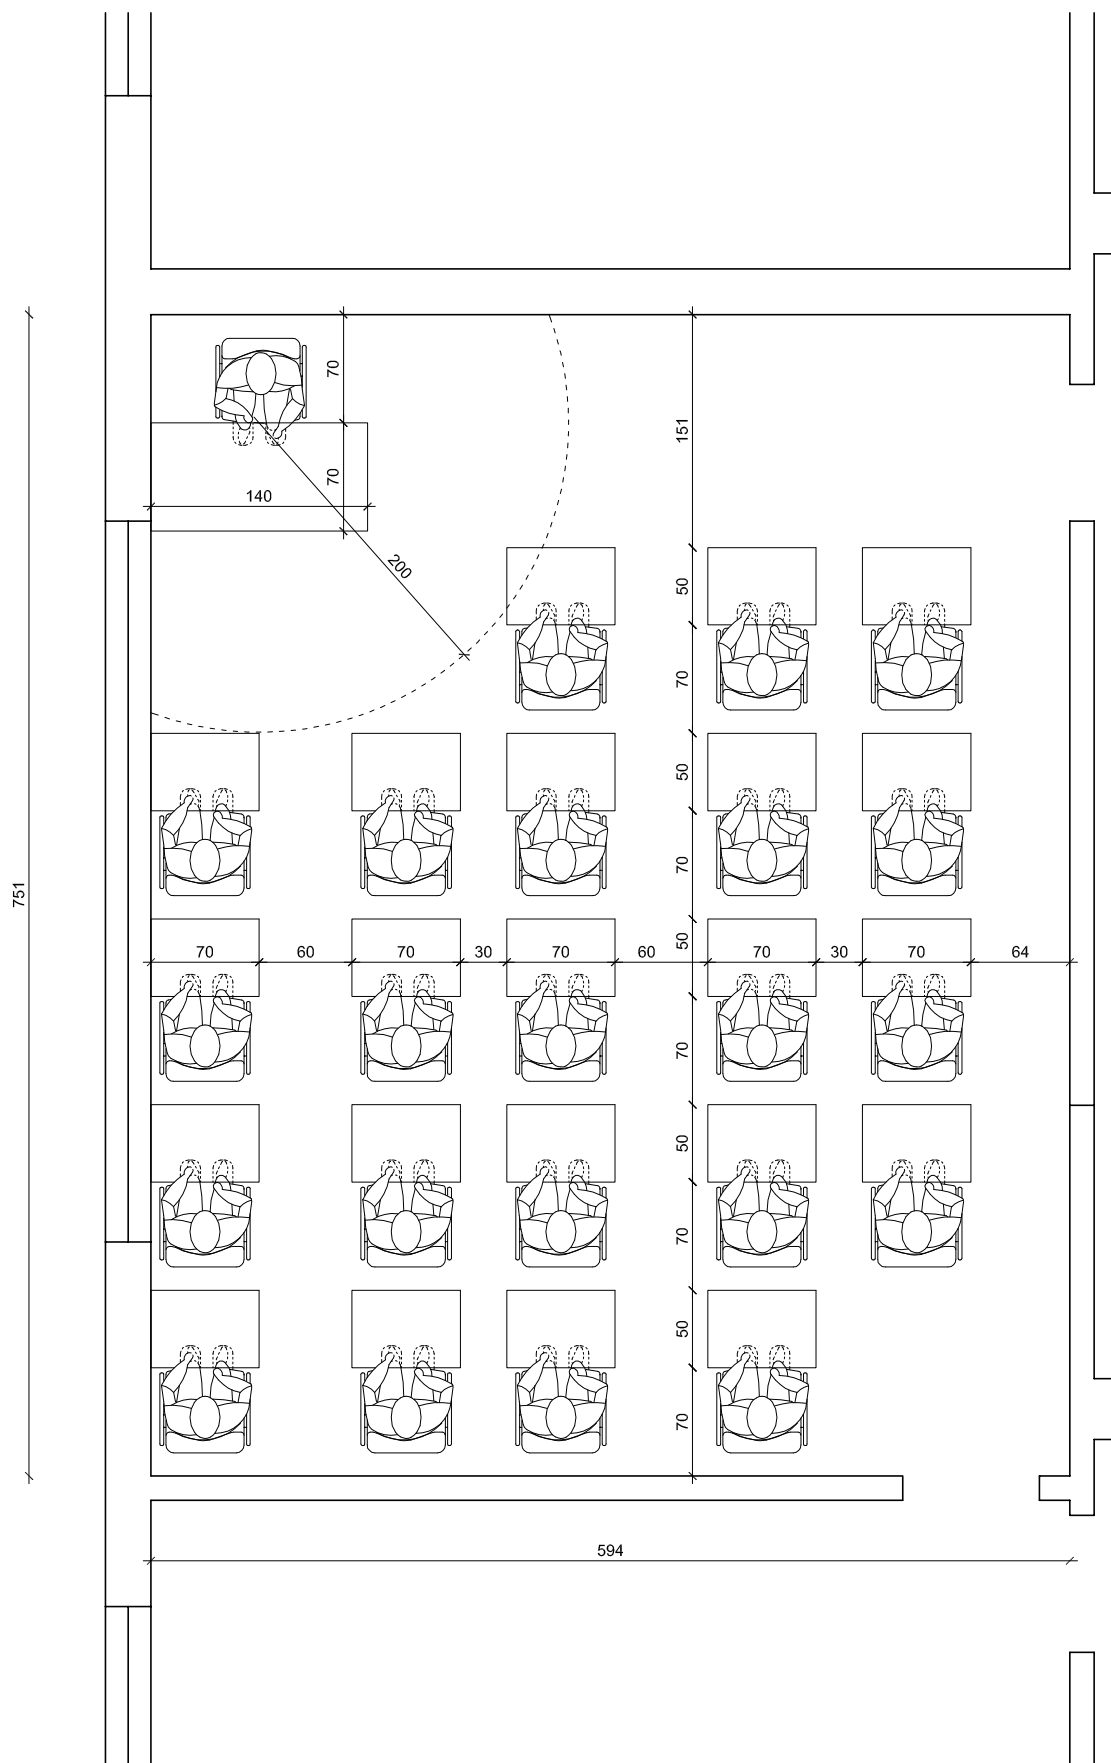

SCUOLA ELEMENTARE - Sez. Curtatone
MENZA 3 - PIANO TERRA
(MAX 23 ALUNNI + DOCENTE)

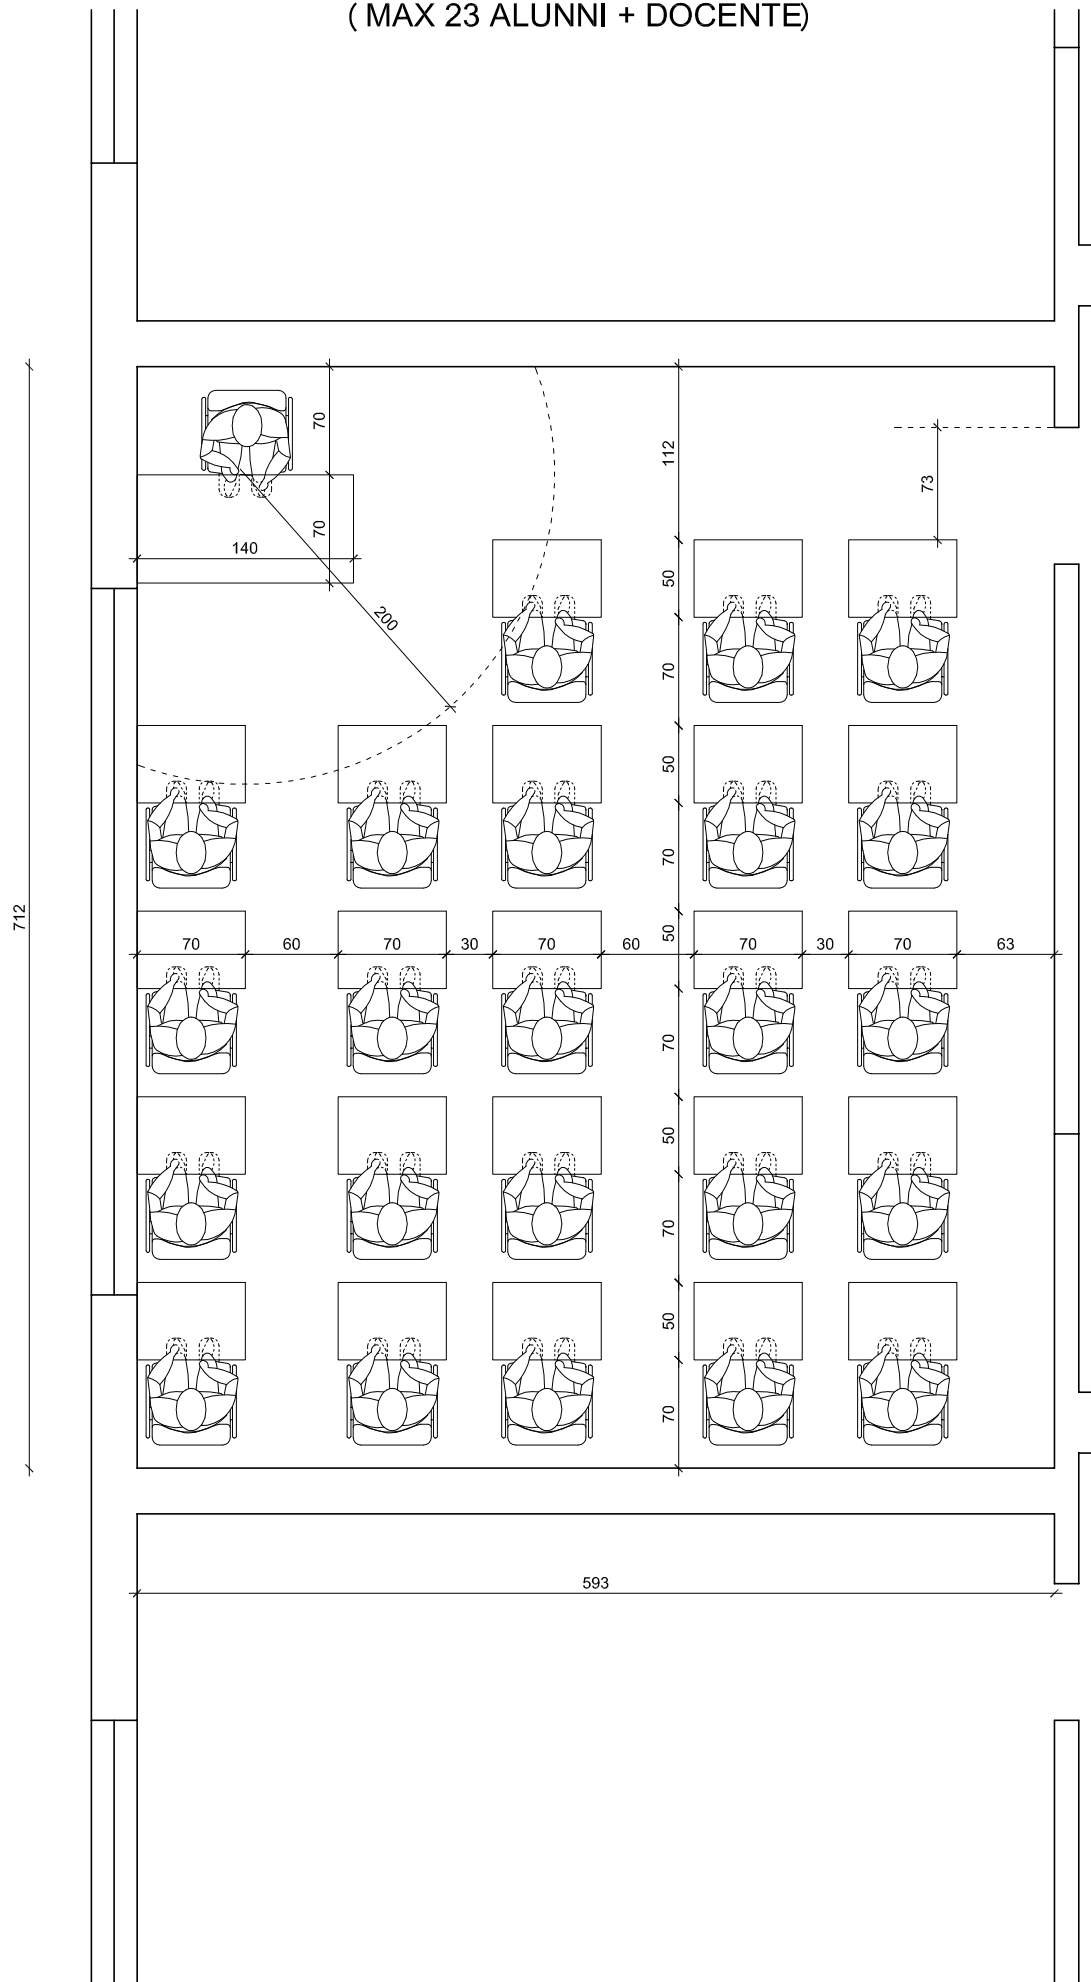

SCUOLA ELEMENTARE - Sez. Curtatone
MENZA 4 - PIANO TERRA
(MAX 21 ALUNNI + DOCENTE)

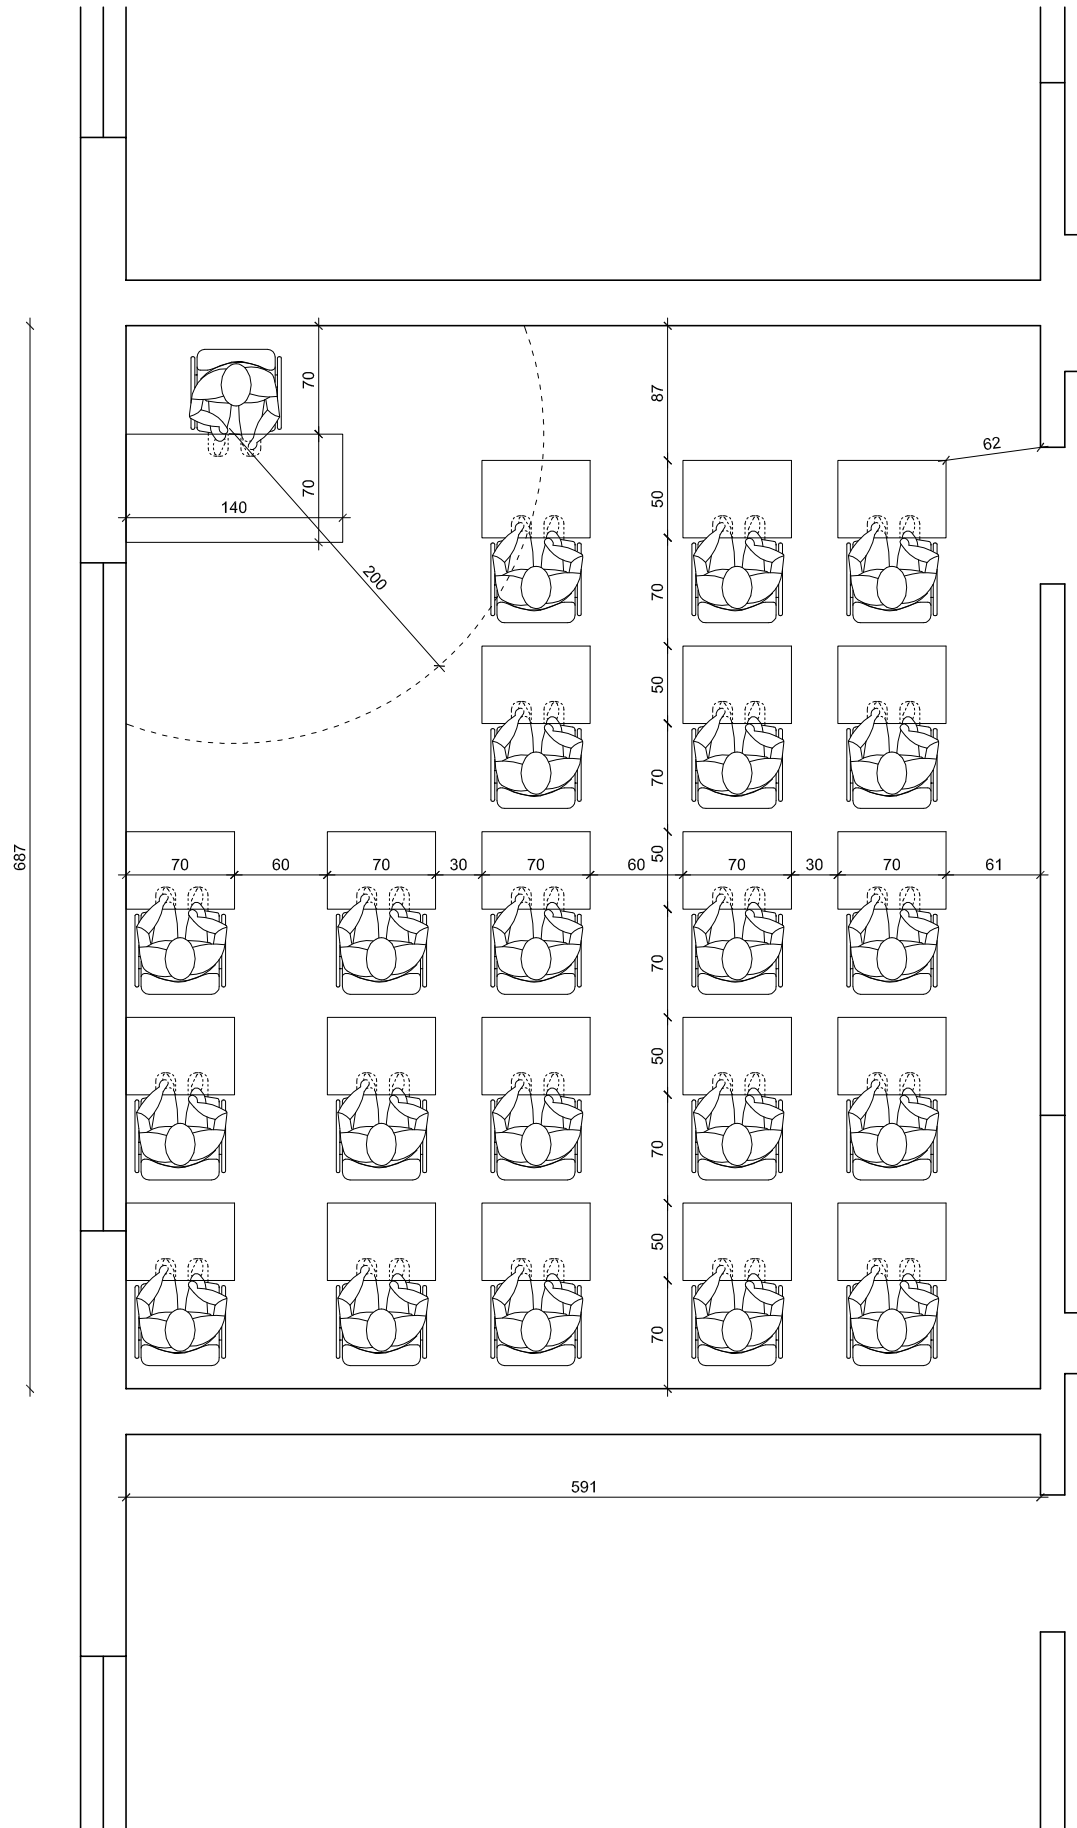

SCUOLA ELEMENTARE - Sez. Curtatone
MENZA 5 - PIANO TERRA
(MAX 22 ALUNNI + DOCENTE)

