




SCUOLA MEDIA - Sede Nelson Mandela
RIEPILOGO AULE PIANO SEMINTERRATO

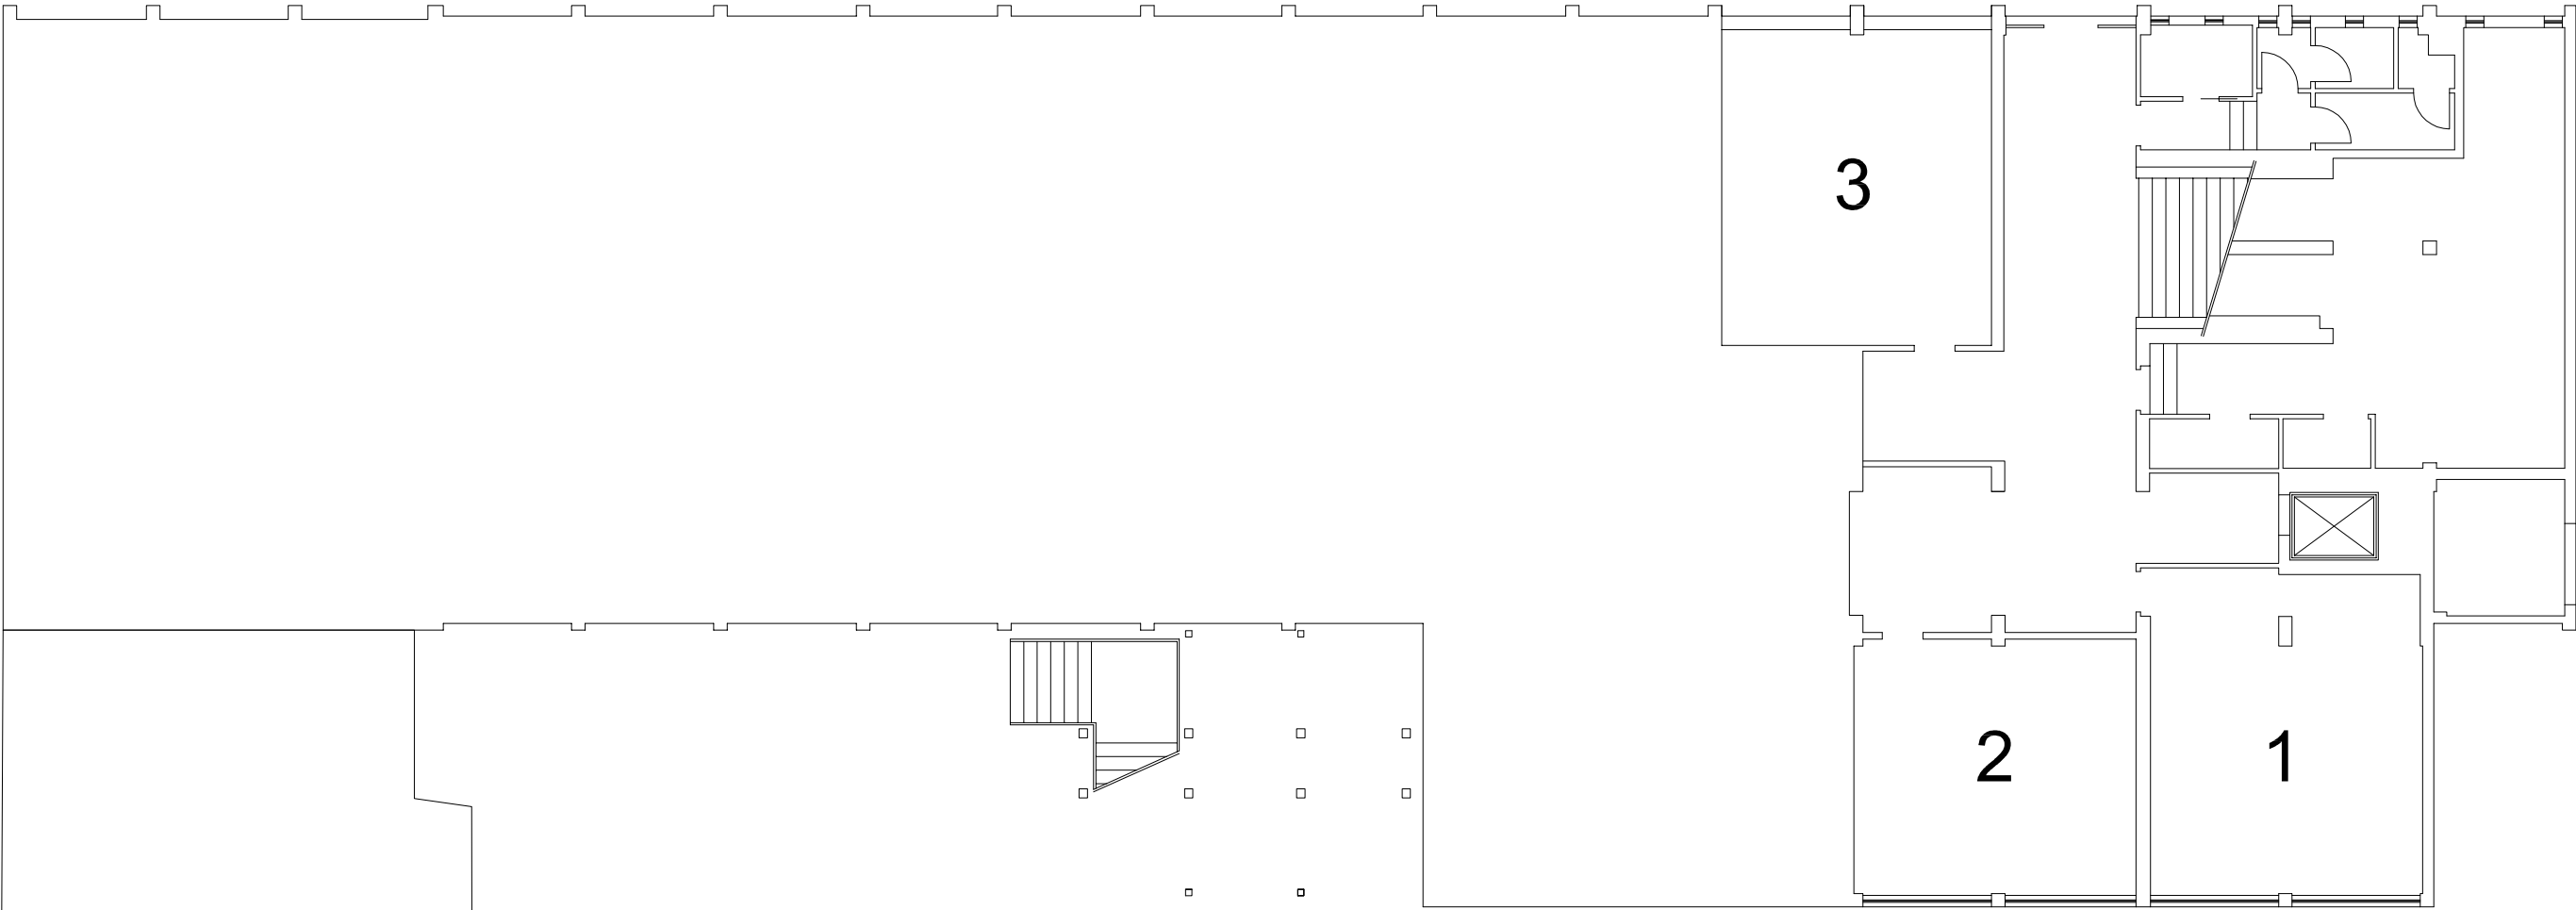

SCUOLA MEDIA - Sede Nelson Mandela
AULA 1 - PIANO SEMINTERRATO
(MAX 14 ALUNNI + DOCENTE)

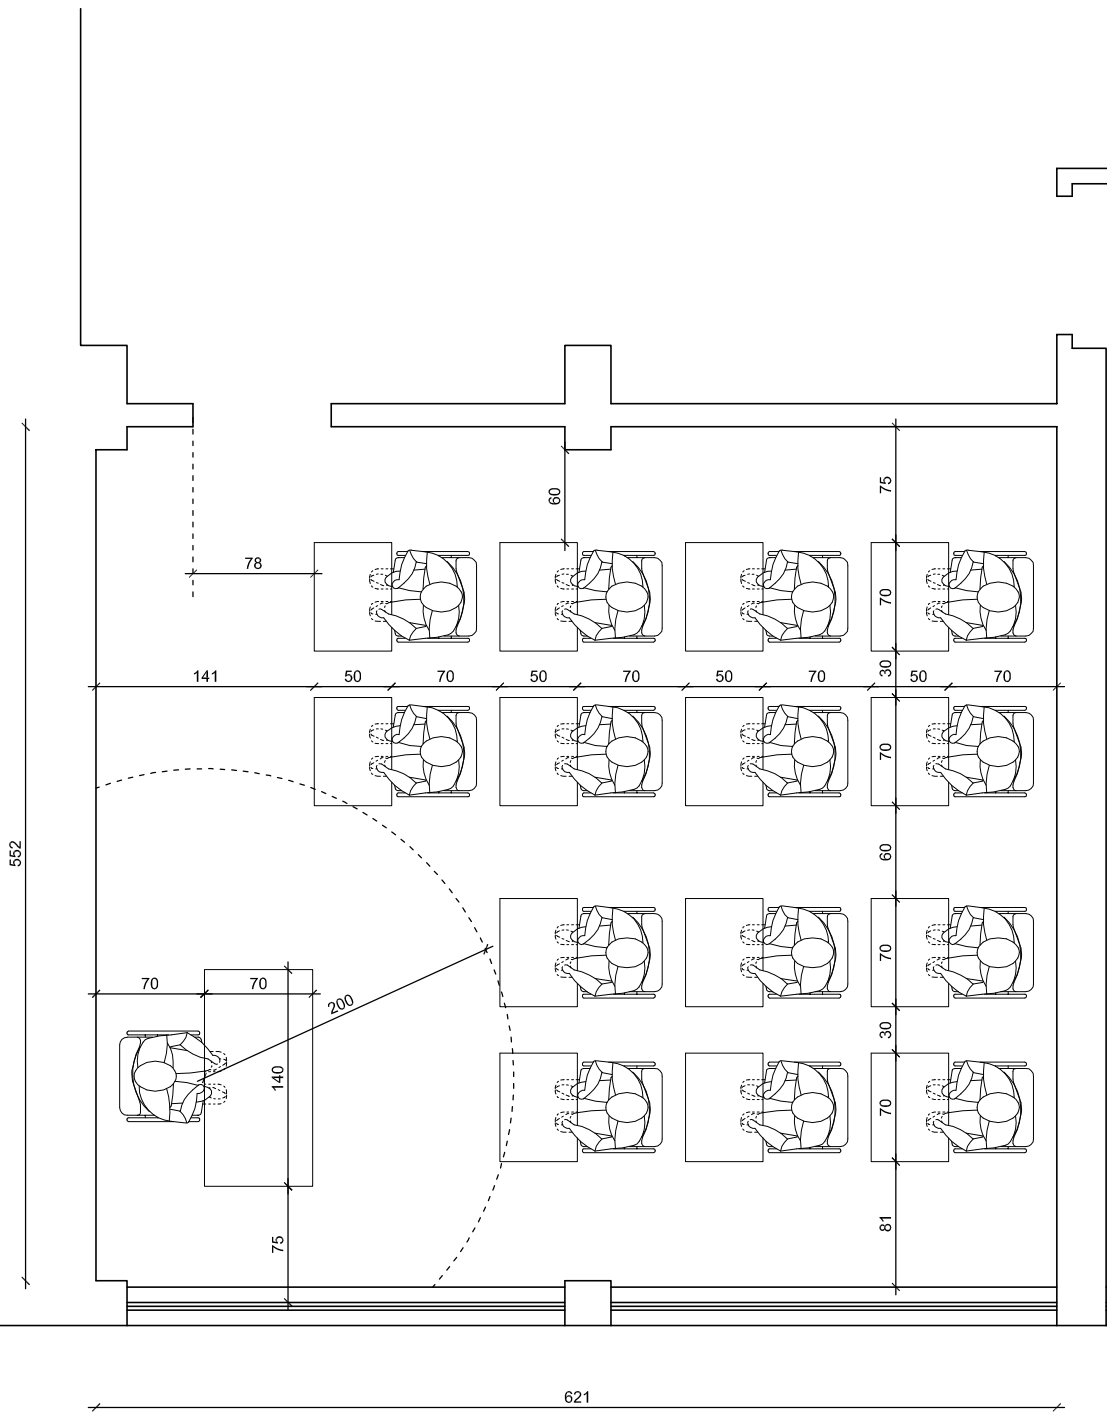

SCUOLA MEDIA - Sede Nelson Mandela
AULA 2 - PIANO SEMINTERRATO
(MAX 17 ALUNNI + DOCENTE)

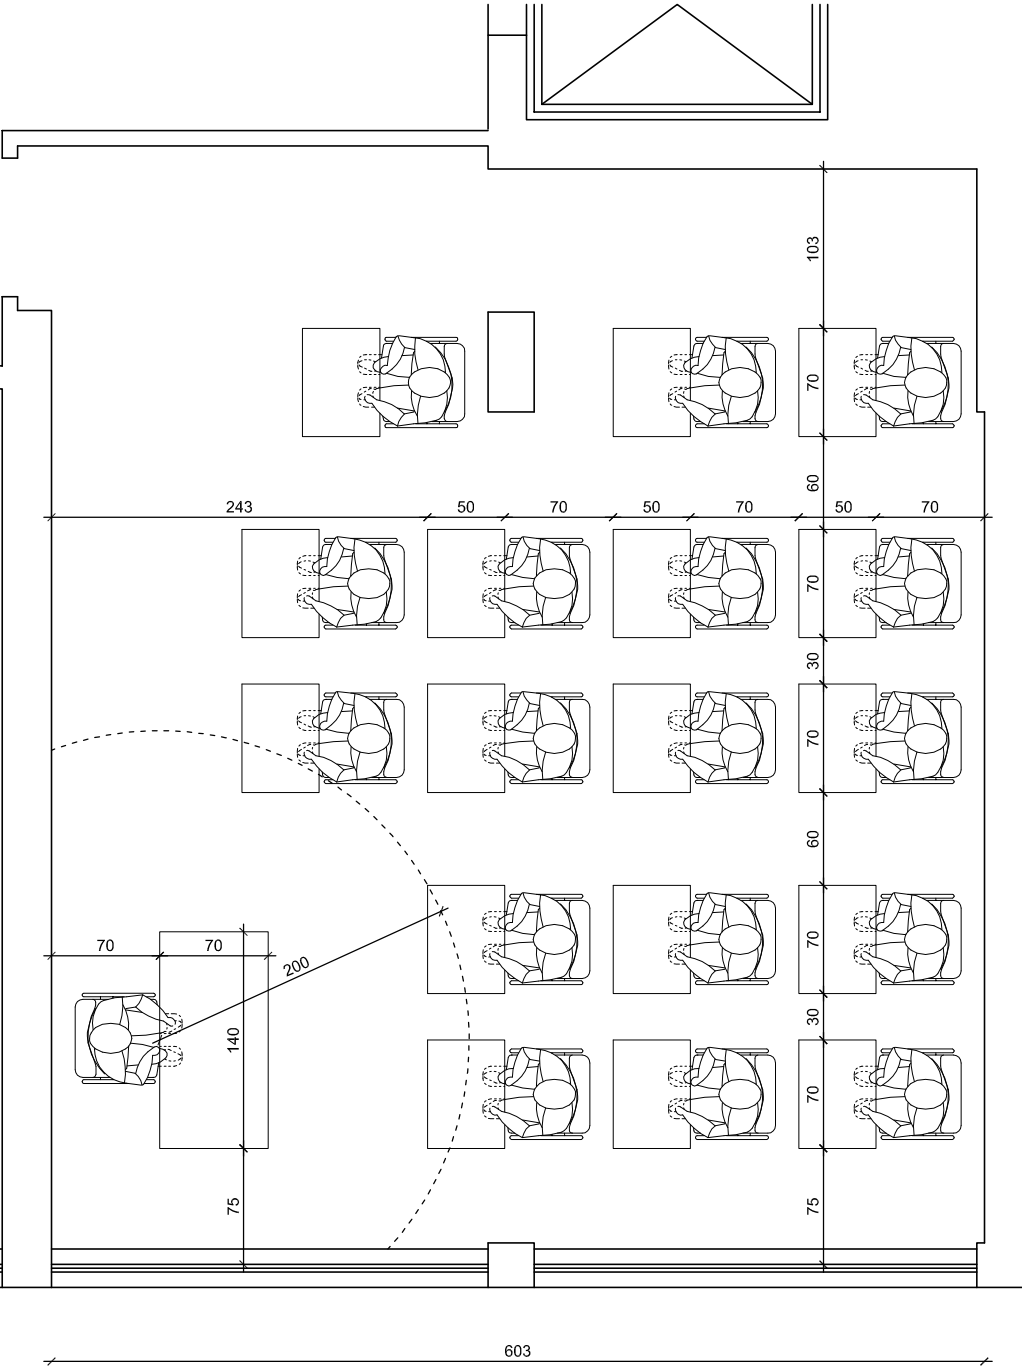

SCUOLA MEDIA - Sede Nelson Mandela
AULA 3 - PIANO SEMINTERRATO
(MAX 18 ALUNNI + DOCENTE)

